

ブロック別客席数	固定		可動	計
	2 F	3 F		
A	200			200
B	210	232		442
C*	260	240		500
D	180	240		420
E	210	232		442
F	200			200
G	210	232		442
H	150	240		390
ボックス	60			60
J*	170	240		410
K	210	232		442
合計	2,060	1,888	0	3,948
	3,948			

*C, Jブロックに車椅子用のスペース
(兼・TV中継用スペース)各5席分があります。


イベントホール平面図
(全体平面図)

変更事項・日付
2006.07.01

用紙サイズ A3size
縮尺 1/400



図面番号

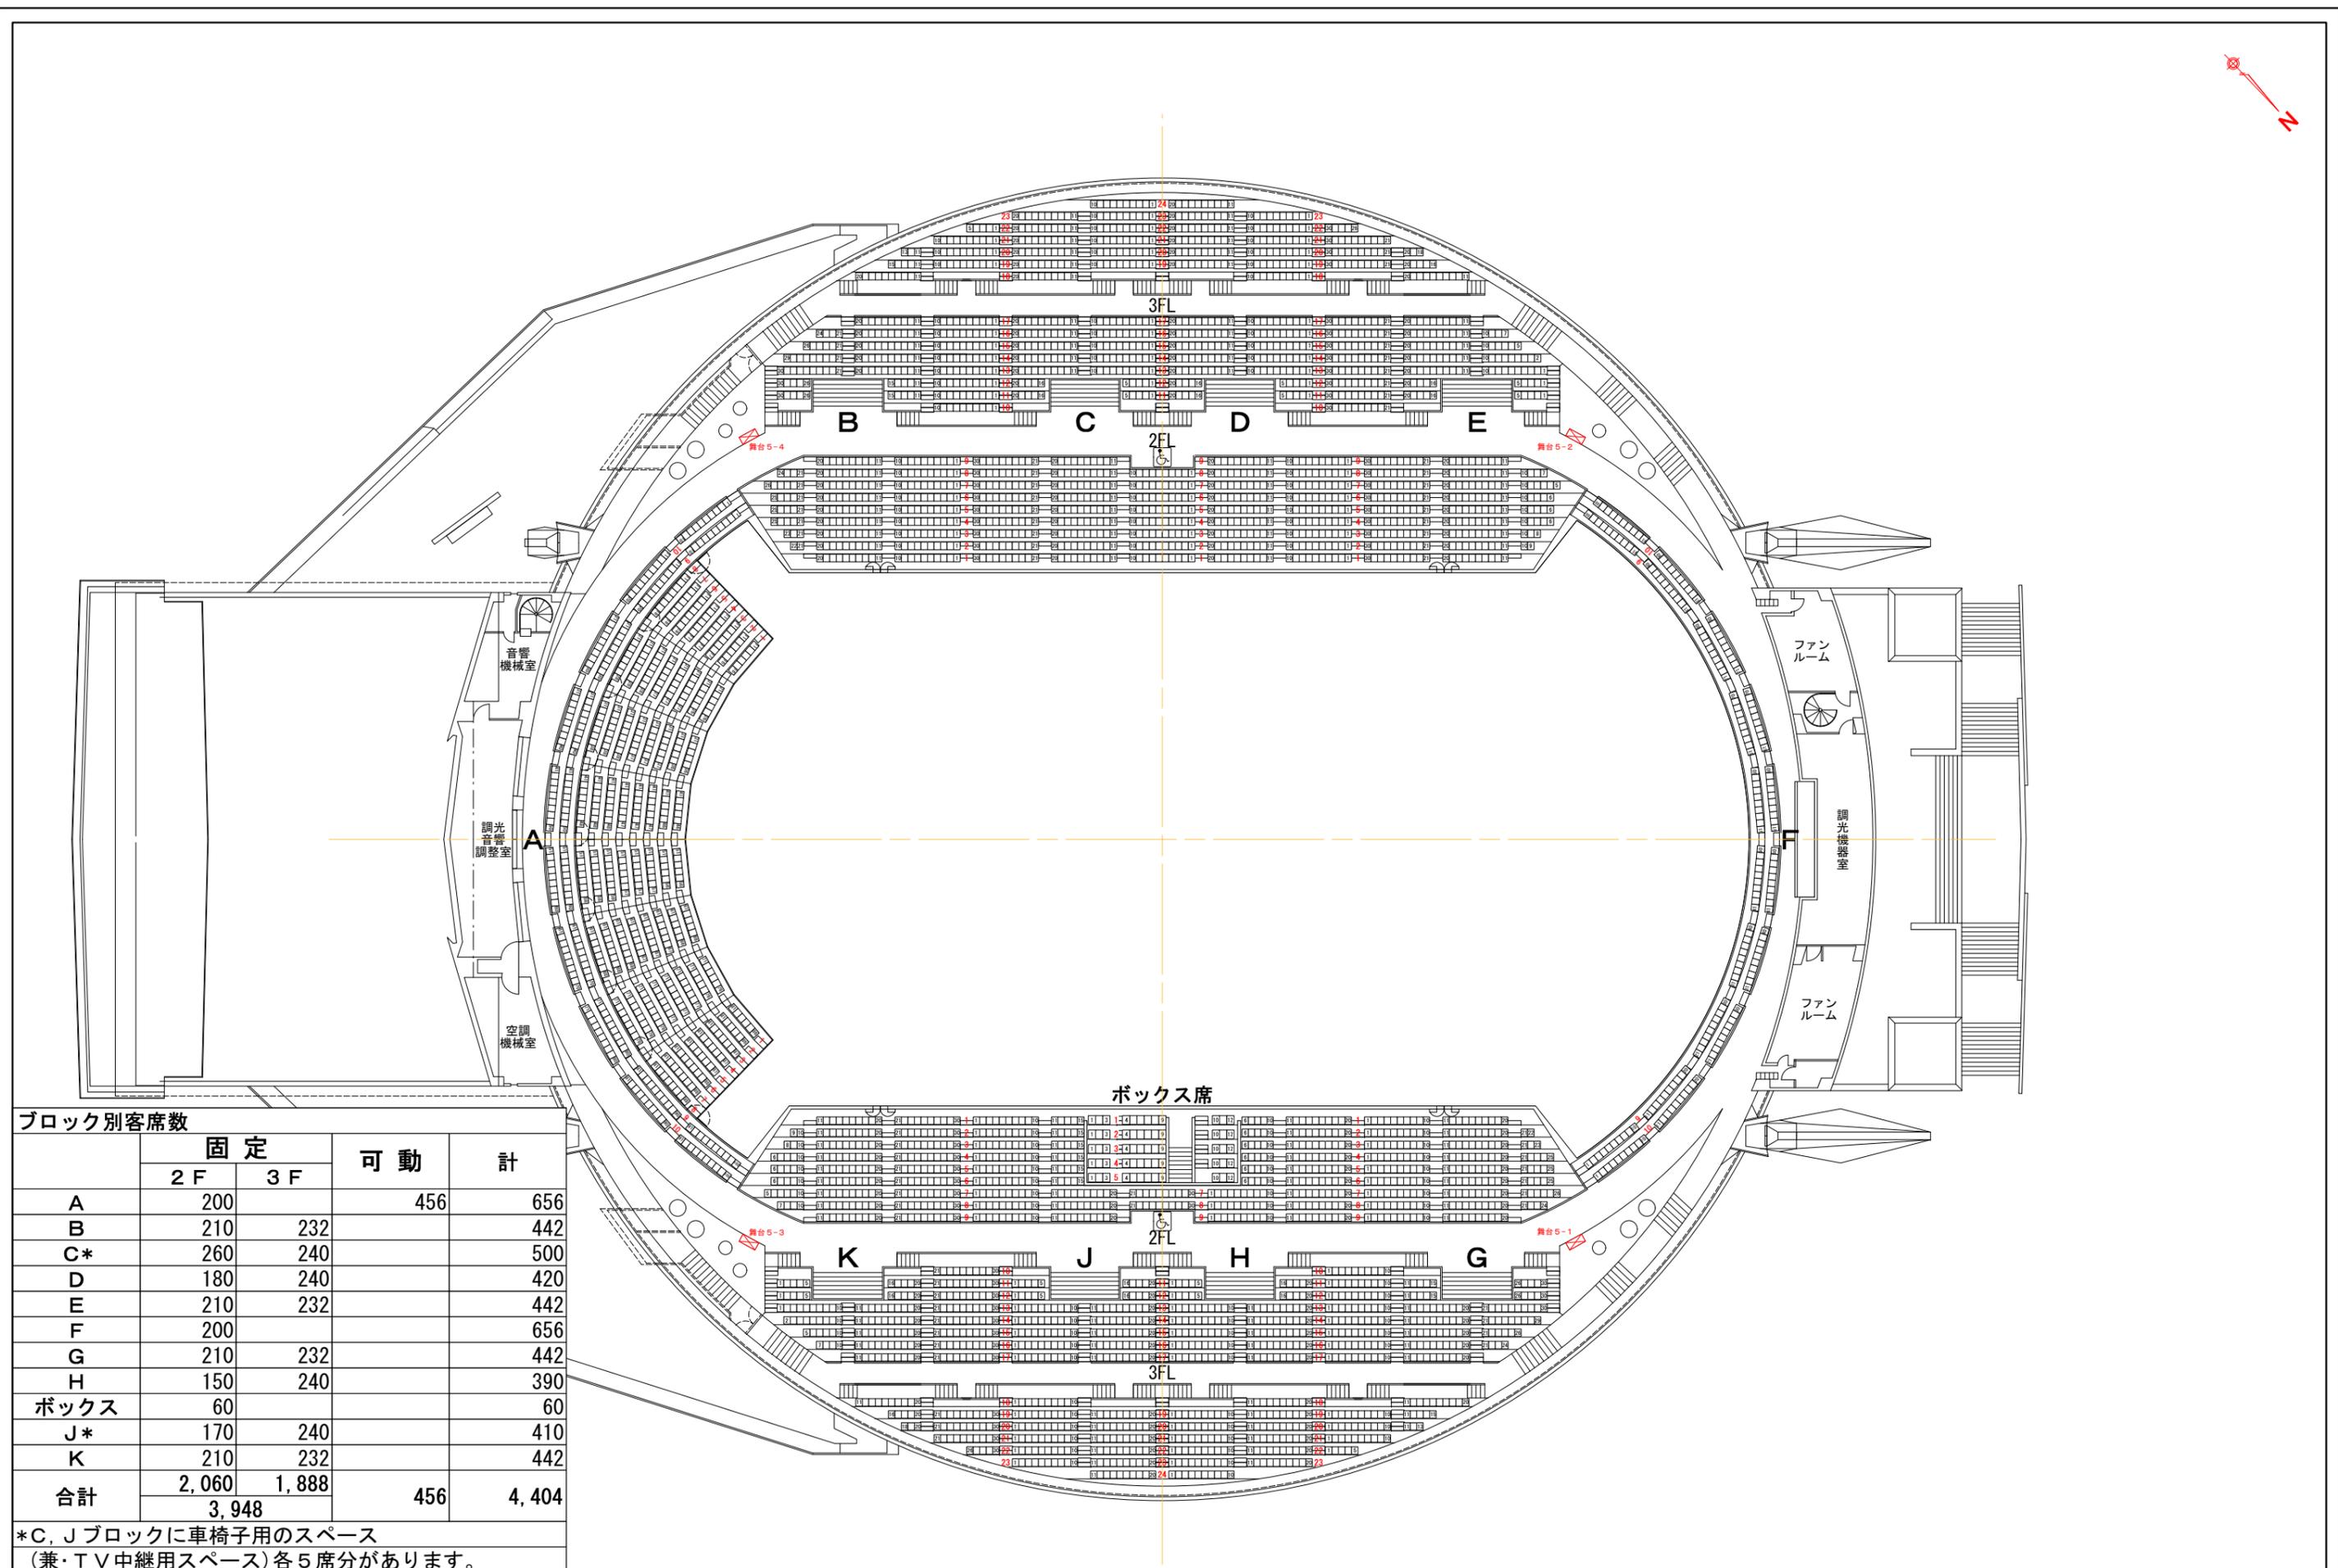


ブロック別客席数

	固定		可動	計
	2 F	3 F		
A	200		456	656
B	210	232		442
C*	260	240		500
D	180	240		420
E	210	232		442
F	200			656
G	210	232		442
H	150	240		390
ボックス	60			60
J*	170	240		410
K	210	232		442
合計	2,060	1,888	456	4,404
	3,948			

*C, Jブロックに車椅子用のスペース
(兼・TV中継用スペース)各5席分があります。

イベントホール平面図
(全体平面図)

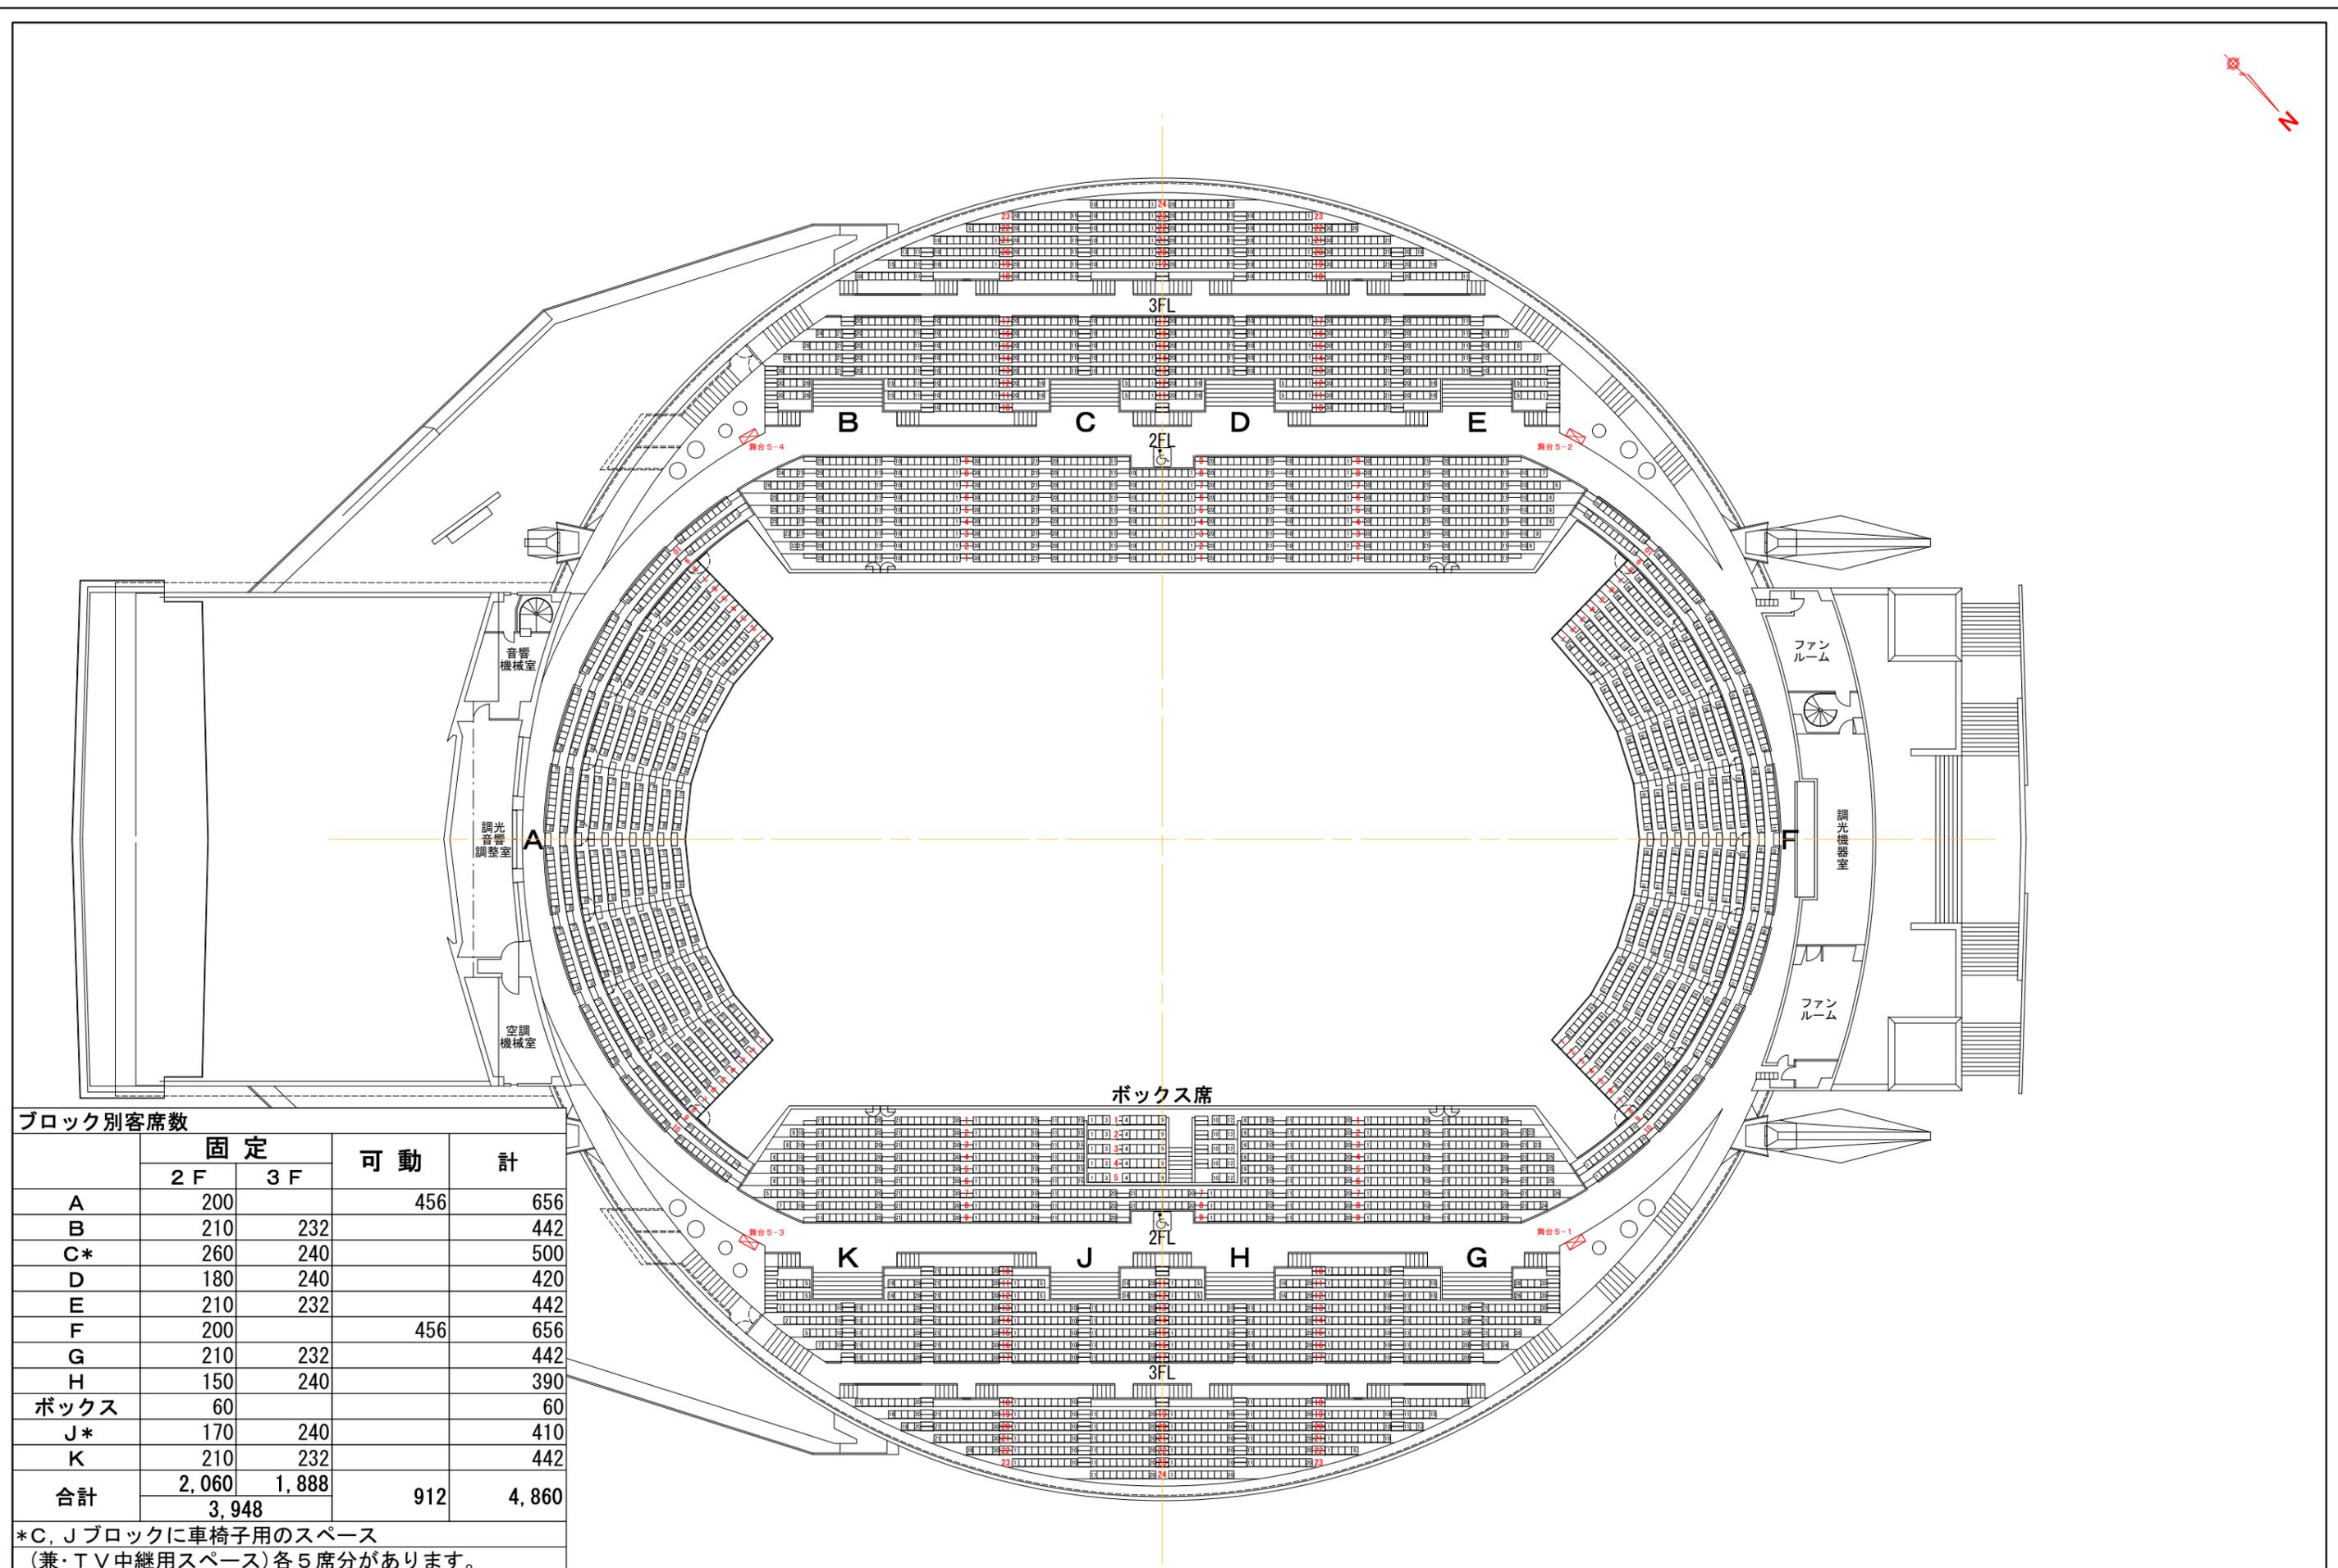

ブロック別客席数

	固定		可動	計
	2 F	3 F		
A	200		456	656
B	210	232		442
C*	260	240		500
D	180	240		420
E	210	232		442
F	200		456	656
G	210	232		442
H	150	240		390
ボックス	60			60
J*	170	240		410
K	210	232		442
合計	2,060	1,888	912	4,860
	3,948			

*C, Jブロックに車椅子用のスペース
(兼・TV中継用スペース)各5席分があります。

イベントホール平面図
(全体平面図)