


図1【第1工期】工事予定期間 2019年4月～2019年6月

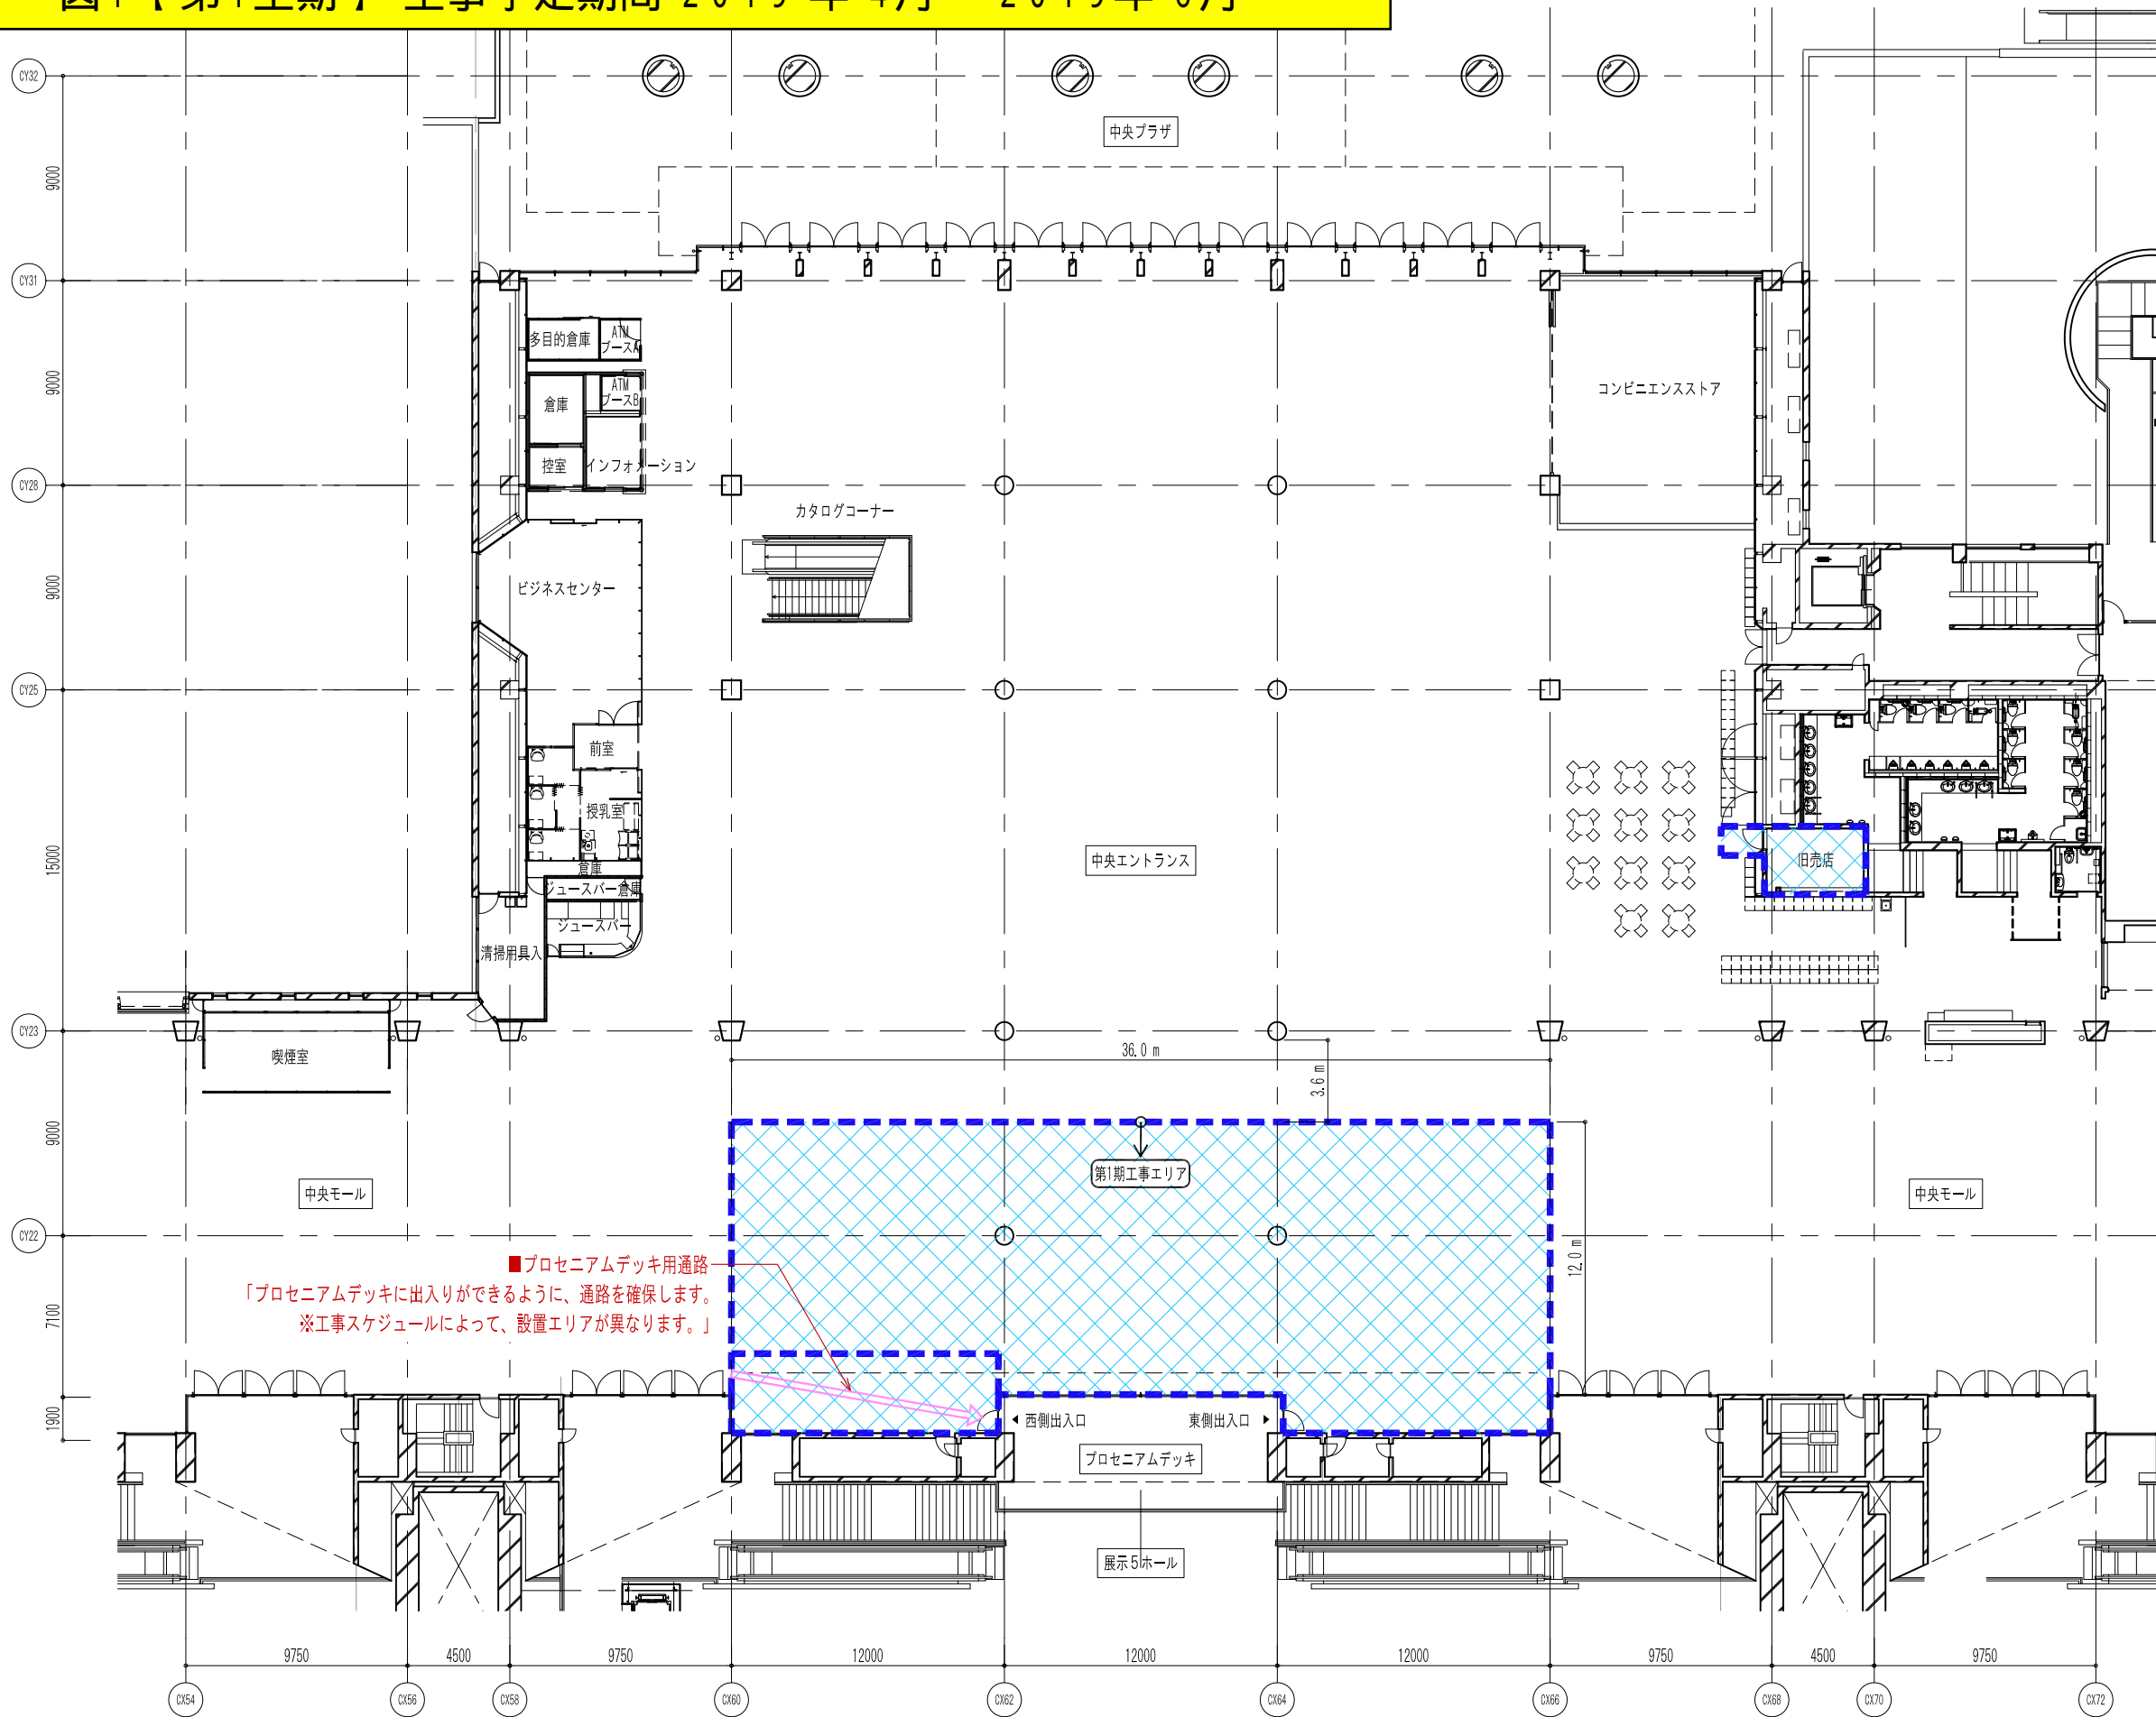

■プロセニアムデッキ用通路
 「プロセニアムデッキに出入りできるように、通路を確保します。
 ※工事スケジュールによって、設置エリアが異なります。」


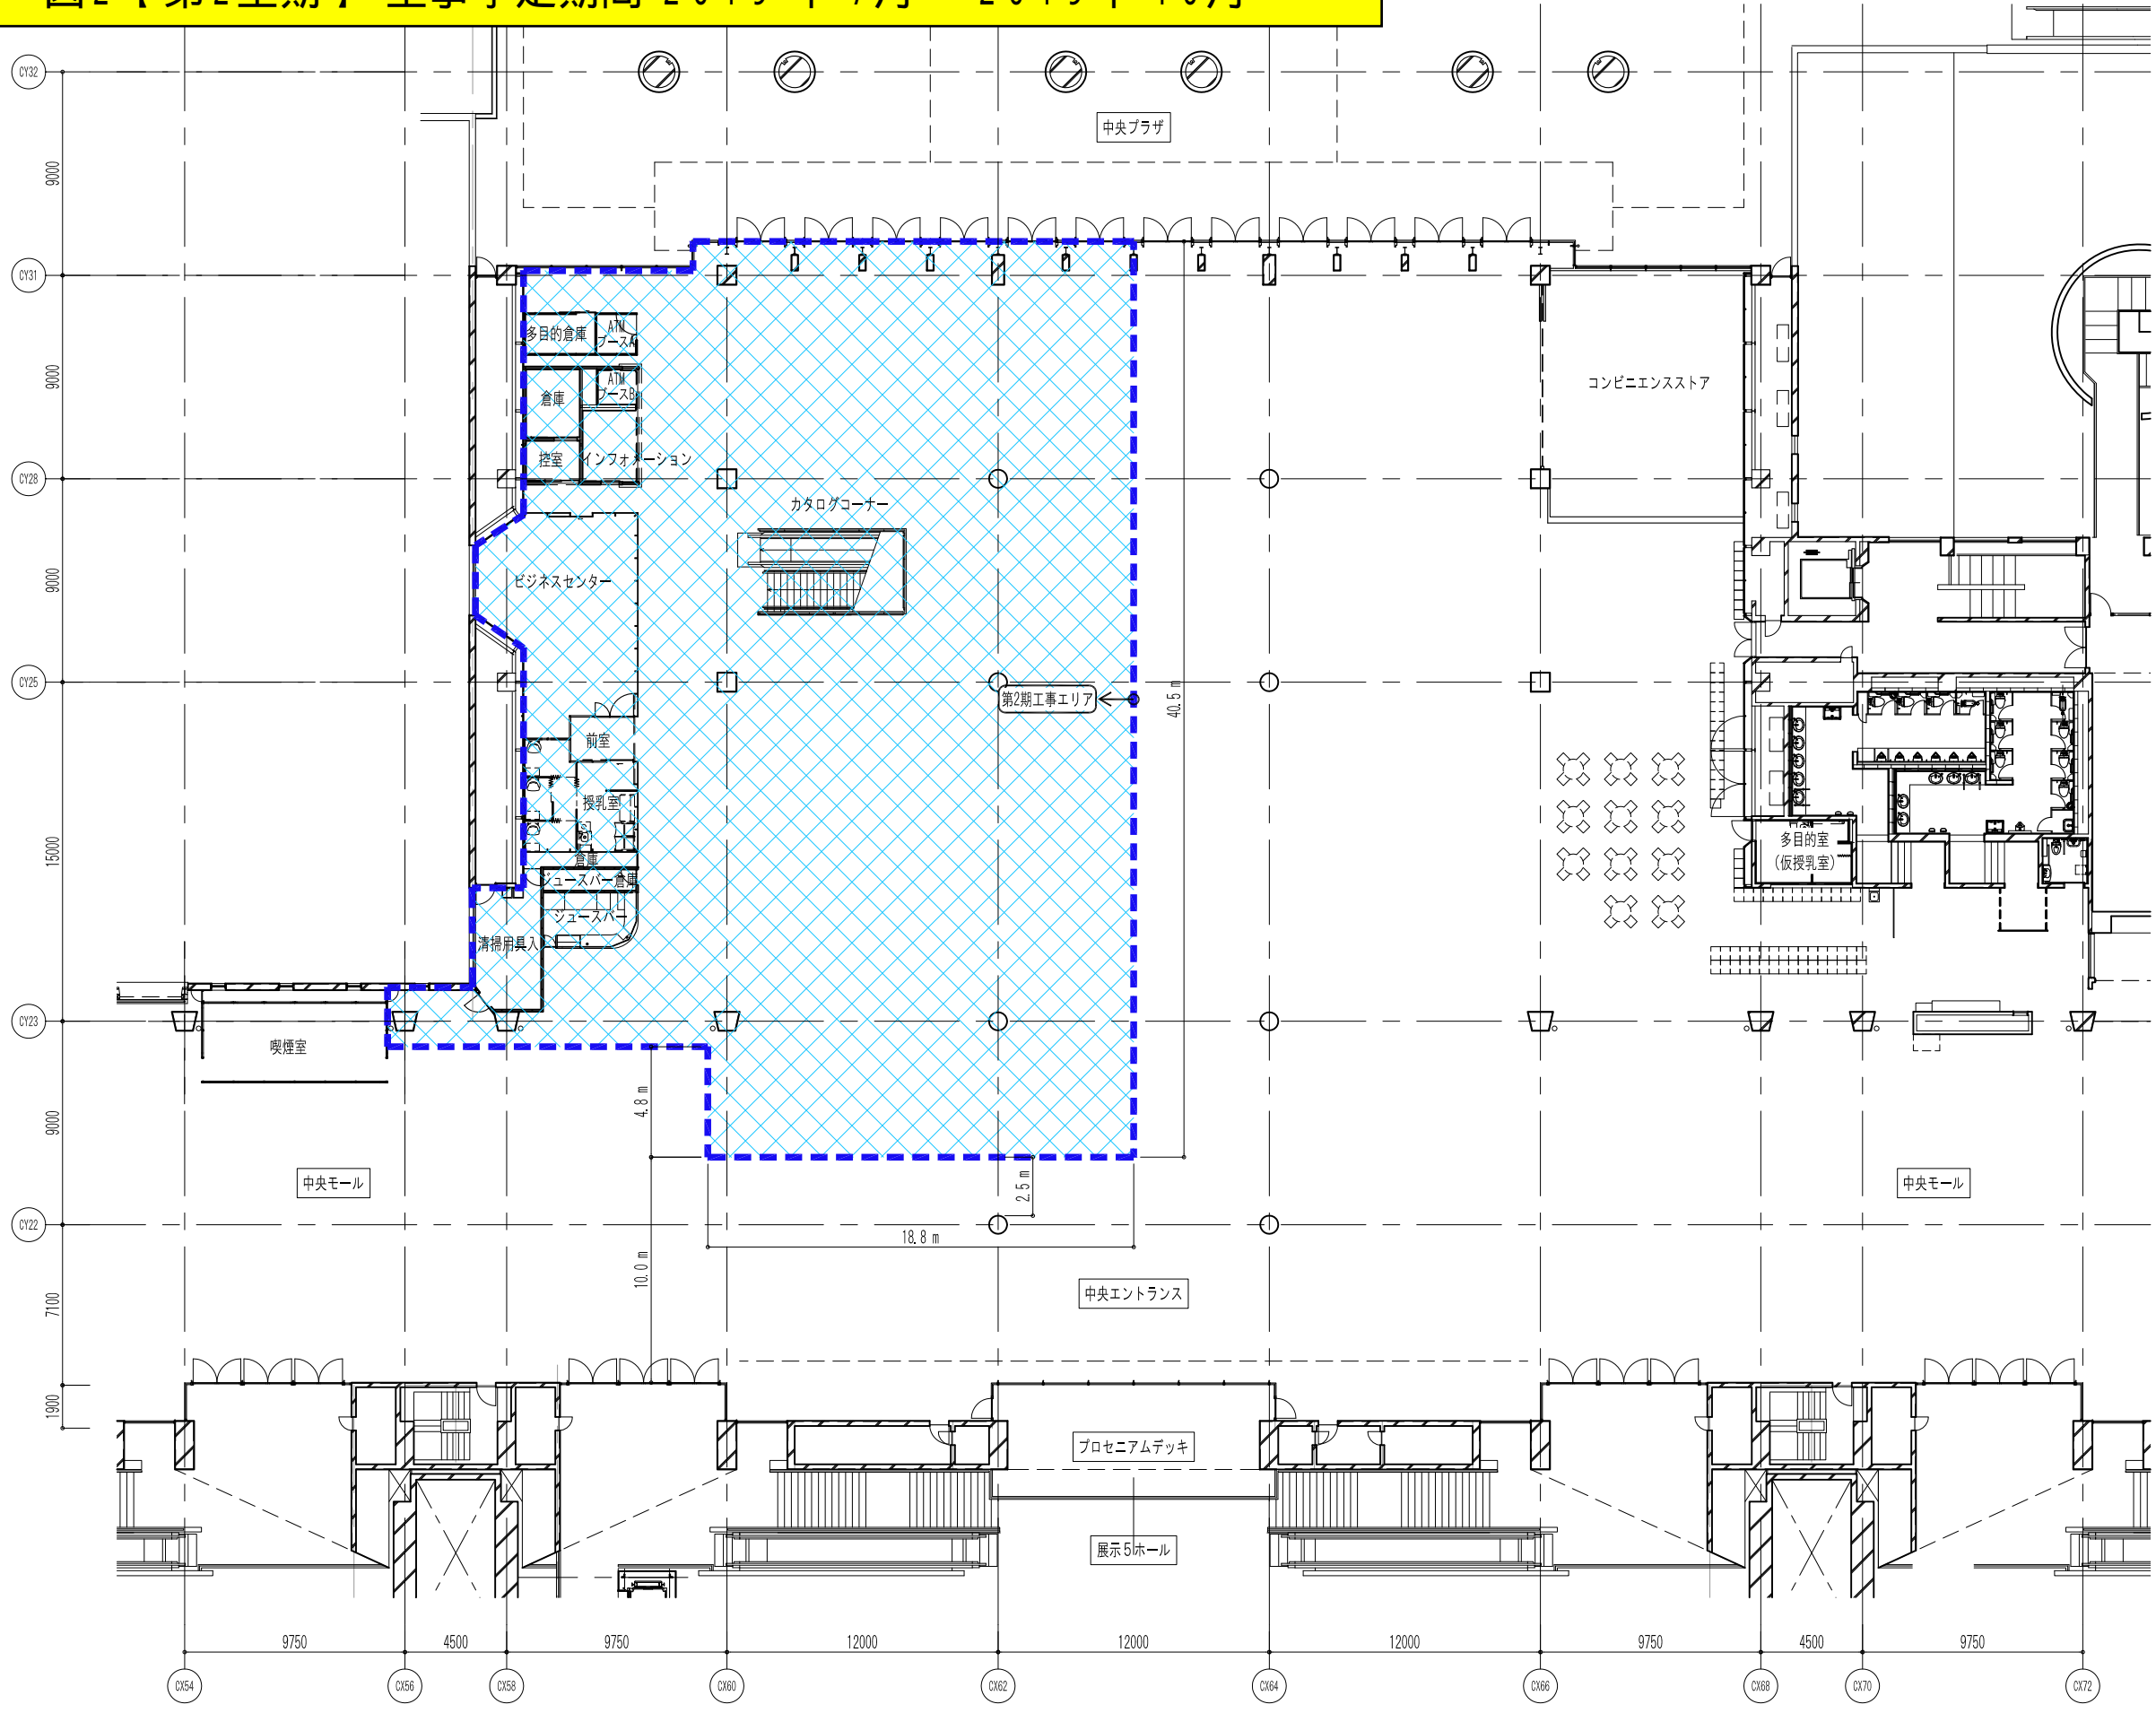

凡例
 仮囲い範囲（工事エリア）



図2【第2工期】工事予定期間 2019年7月～2019年10月



凡例
 仮囲い範囲 (工事エリア)




1 2階平面図
 S=1:300

参考図	
図番番号	02
年月日	2018.03
縮尺	1:300 (A3)

図名
 中央エントランスリニューアル
 仮設計画図_第2期工事:仮囲い範囲図

図3【第3工期】工事予定期間 2019年11月～2020年2月

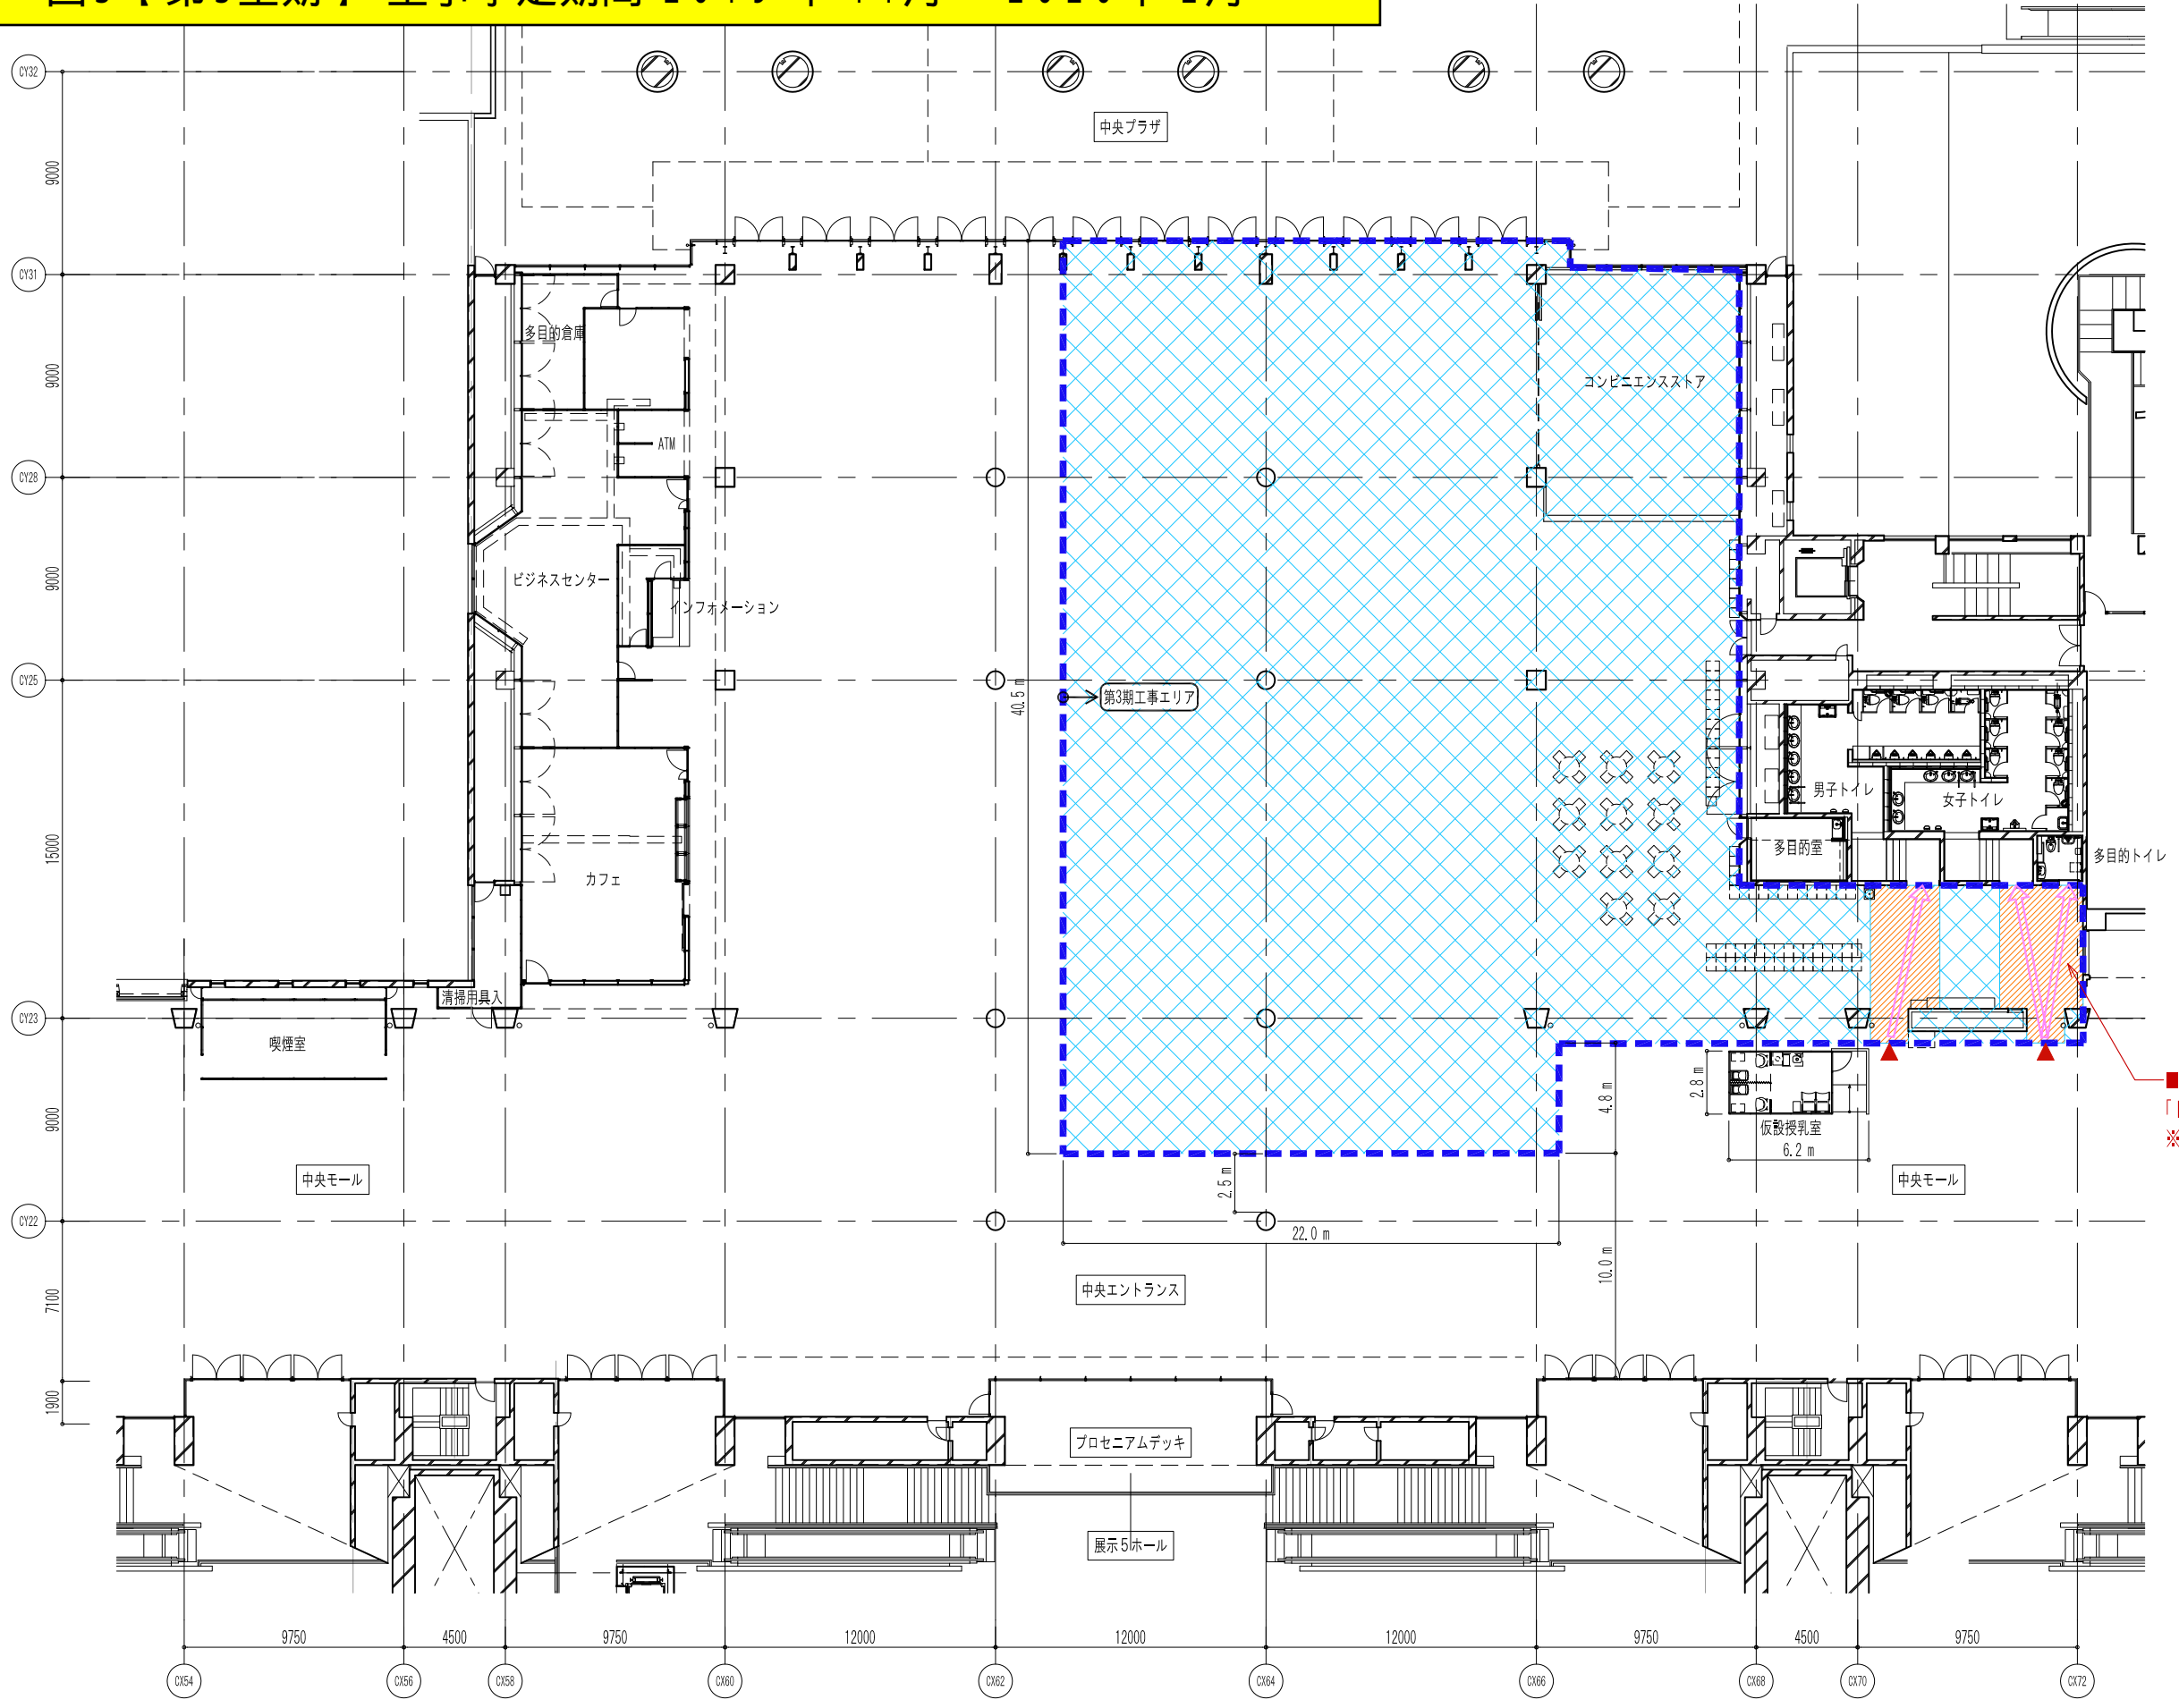

■トイレ用通路
 「トイレに出入りできるように、通路を確保します。」
 ※工事スケジュールによって、設置エリアが異なります。」

- 凡例
- 仮囲い範囲 (工事エリア)
 - ▲ トイレ出入口



1 2階平面図
 S=1:300

参考図	
図番番号	03
年月日	2018.03
縮尺	1:300 (A3)