



【第1工期】工事予定期間 2019年4月～2019年6月

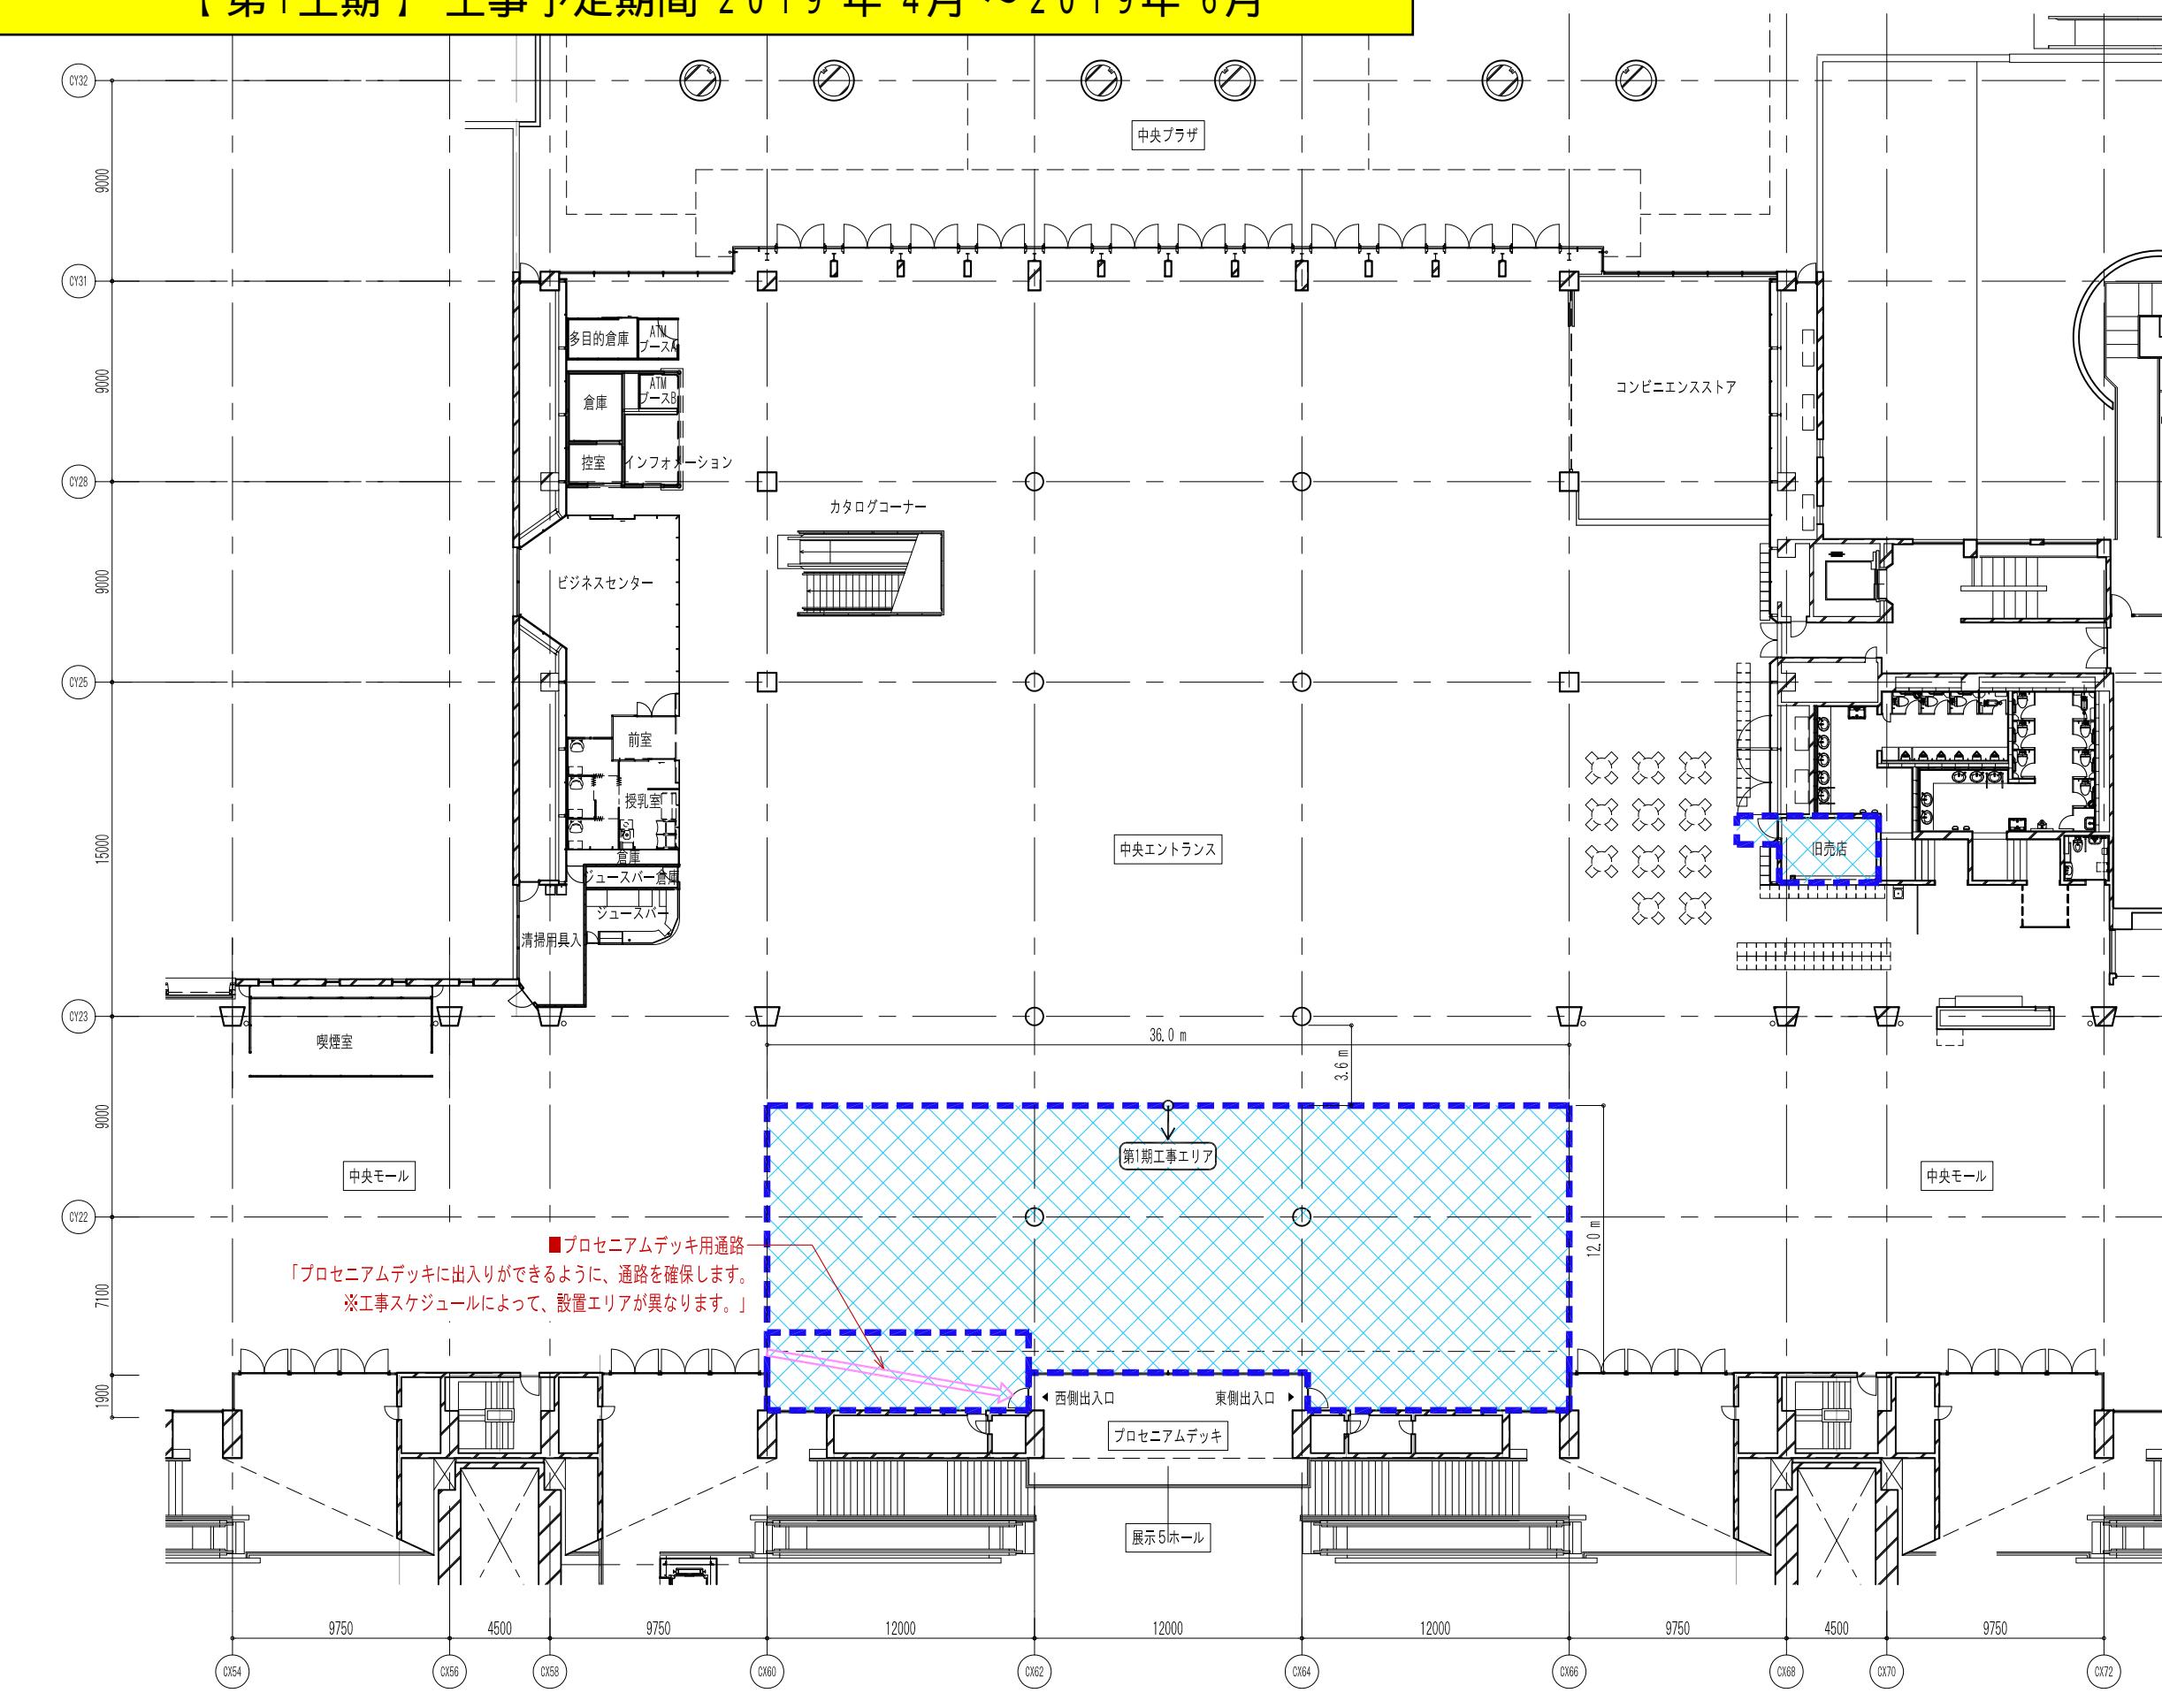

2階平面図  
S=1:300

参考図	
	図面名 中央エントランスリニューアル 仮設計画図 第1期工事：仮囲い範囲図
図面番号 01 年月日 2018.03 縮尺 1:300 (A3)	

【第2工期】工事予定期間 2019年7月～2019年10月

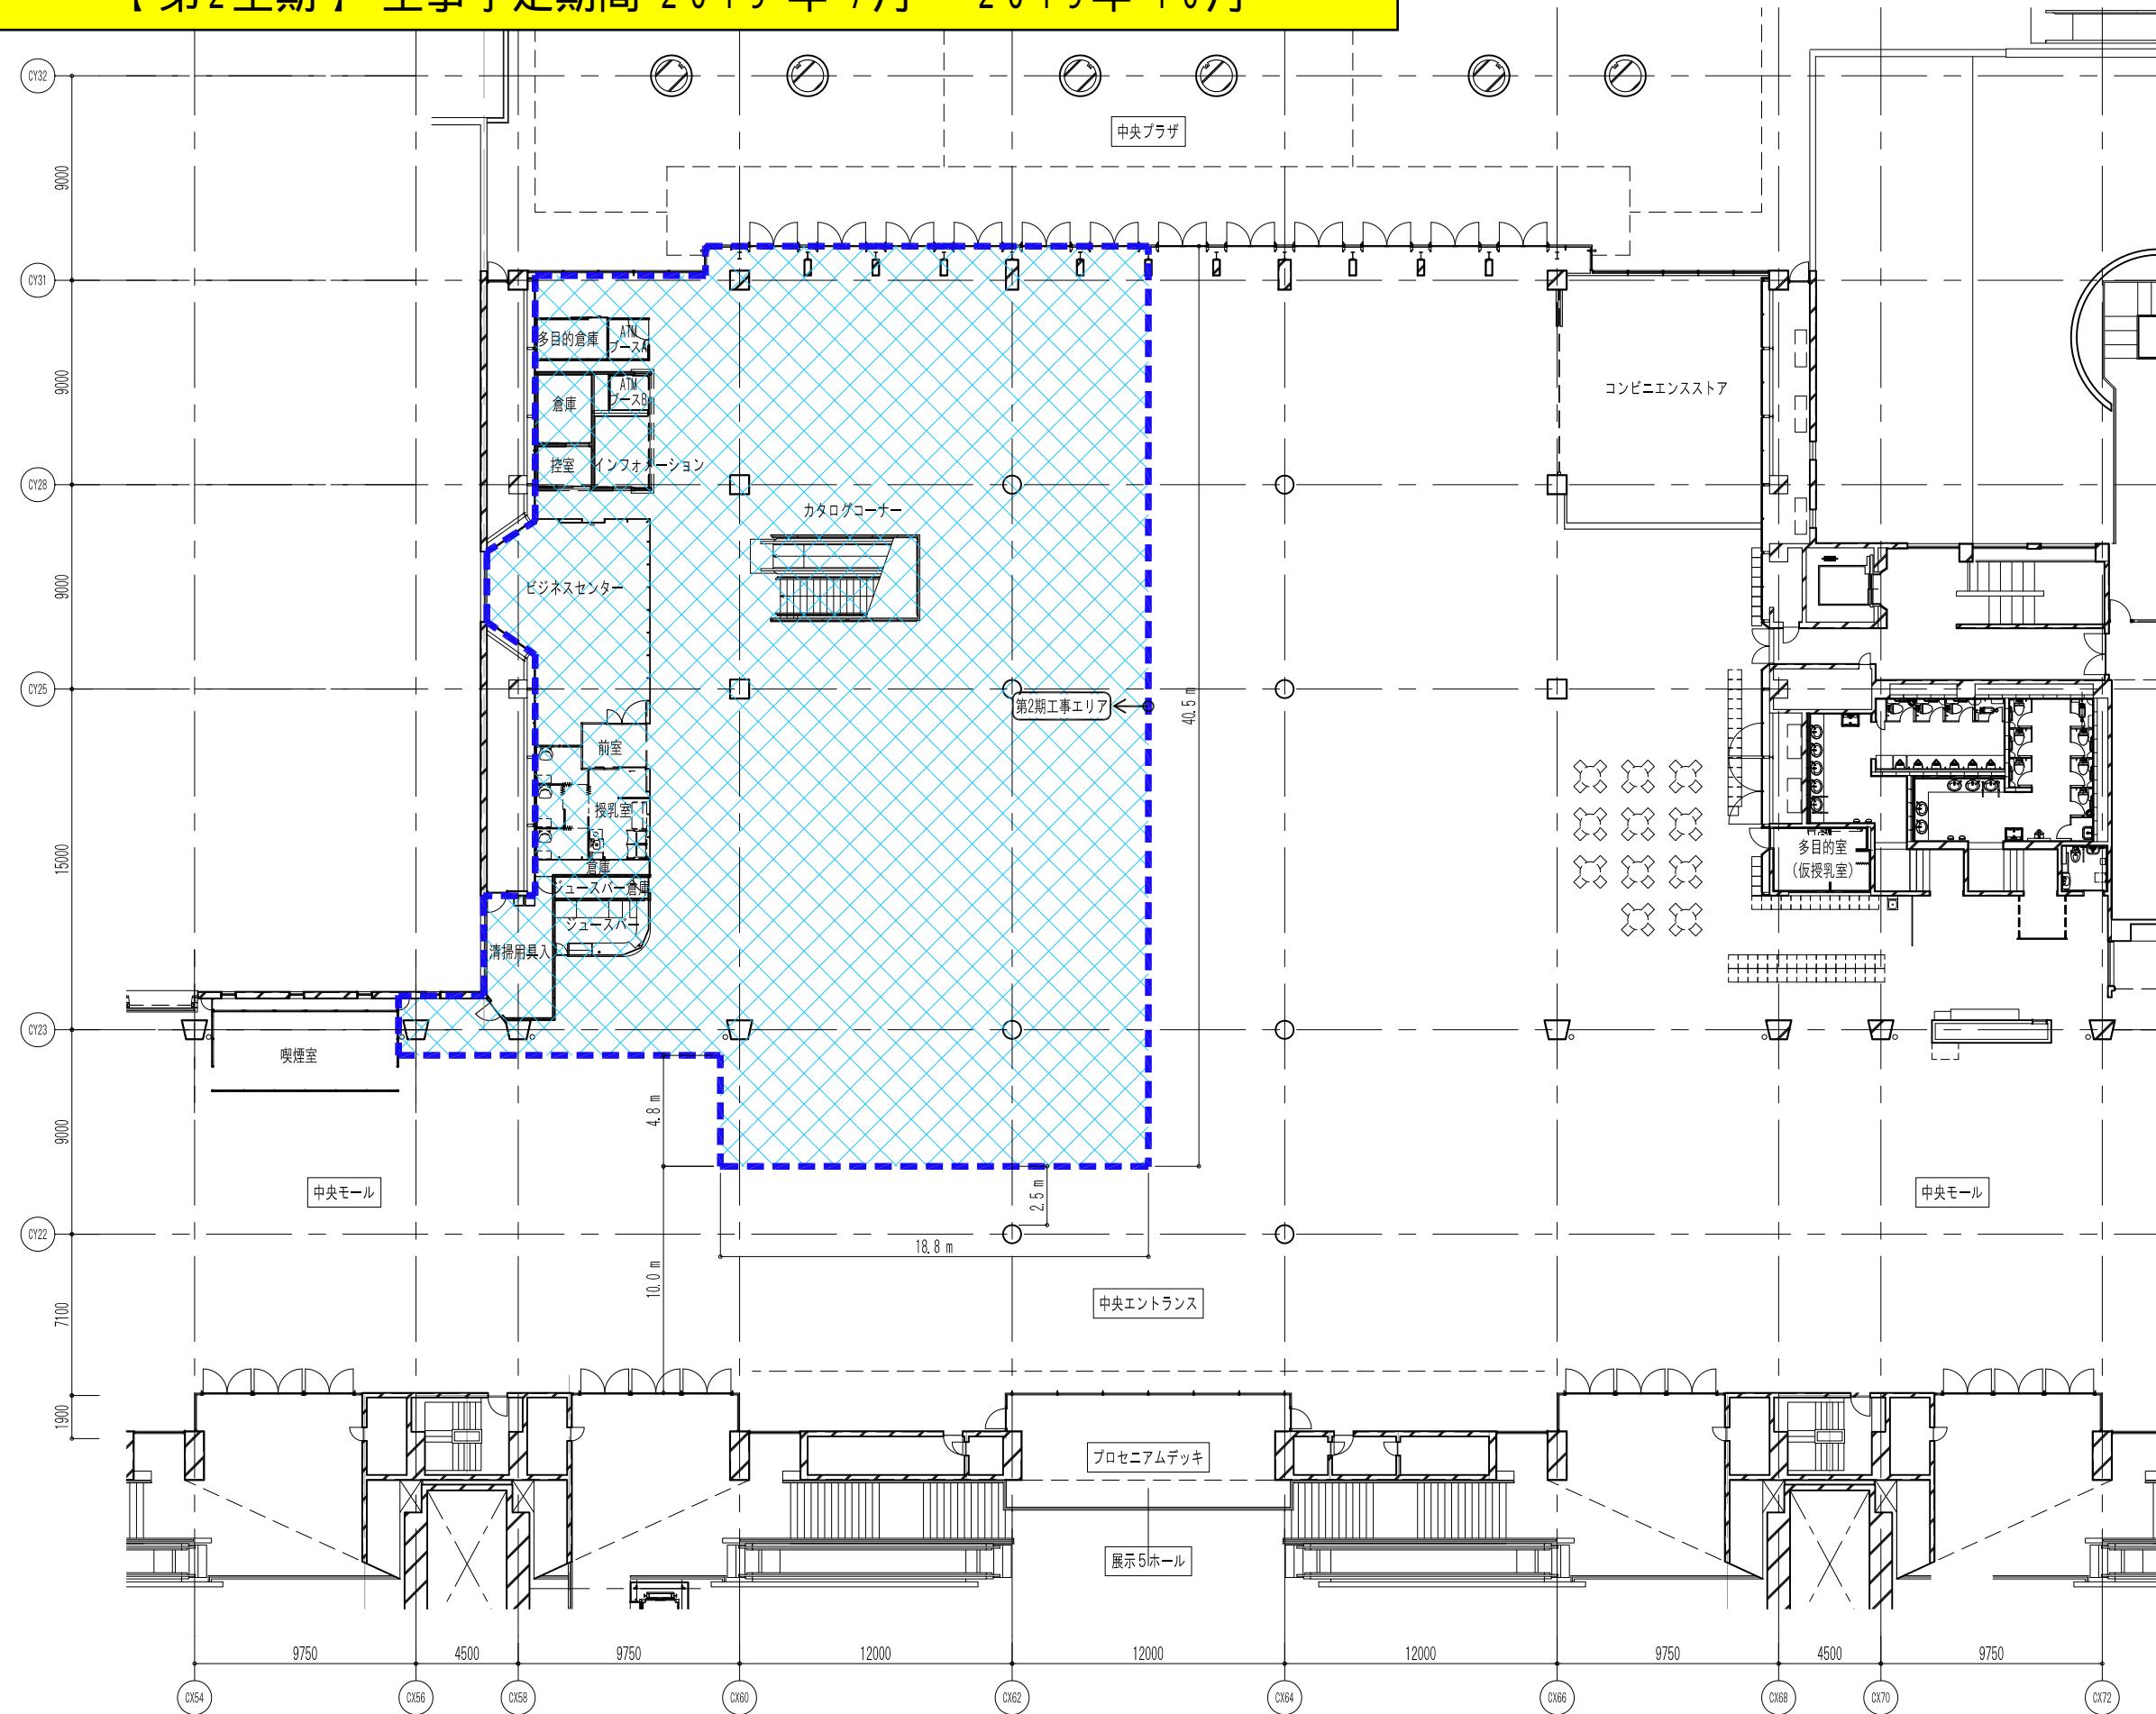

凡例  
□ 仮囲い範囲 (工事エリア)

【第3工期】工事予定期間 2019年11月～2020年2月

