


# 国際展示場 1-8 ホール

# International Exhibition Hall 1-8



国際展示場1~8ホールは、一体で54,000m<sup>2</sup>と広大な展示スペースを有しています。また、可動式の間仕切りにより、8つの柱のないホールに分割して使用することも出来ます。さらに、展示ホール床面にはピット(電気、水道等各種設備)が組み込まれており、天井高も15~30mと、多様な演出が可能となっています。

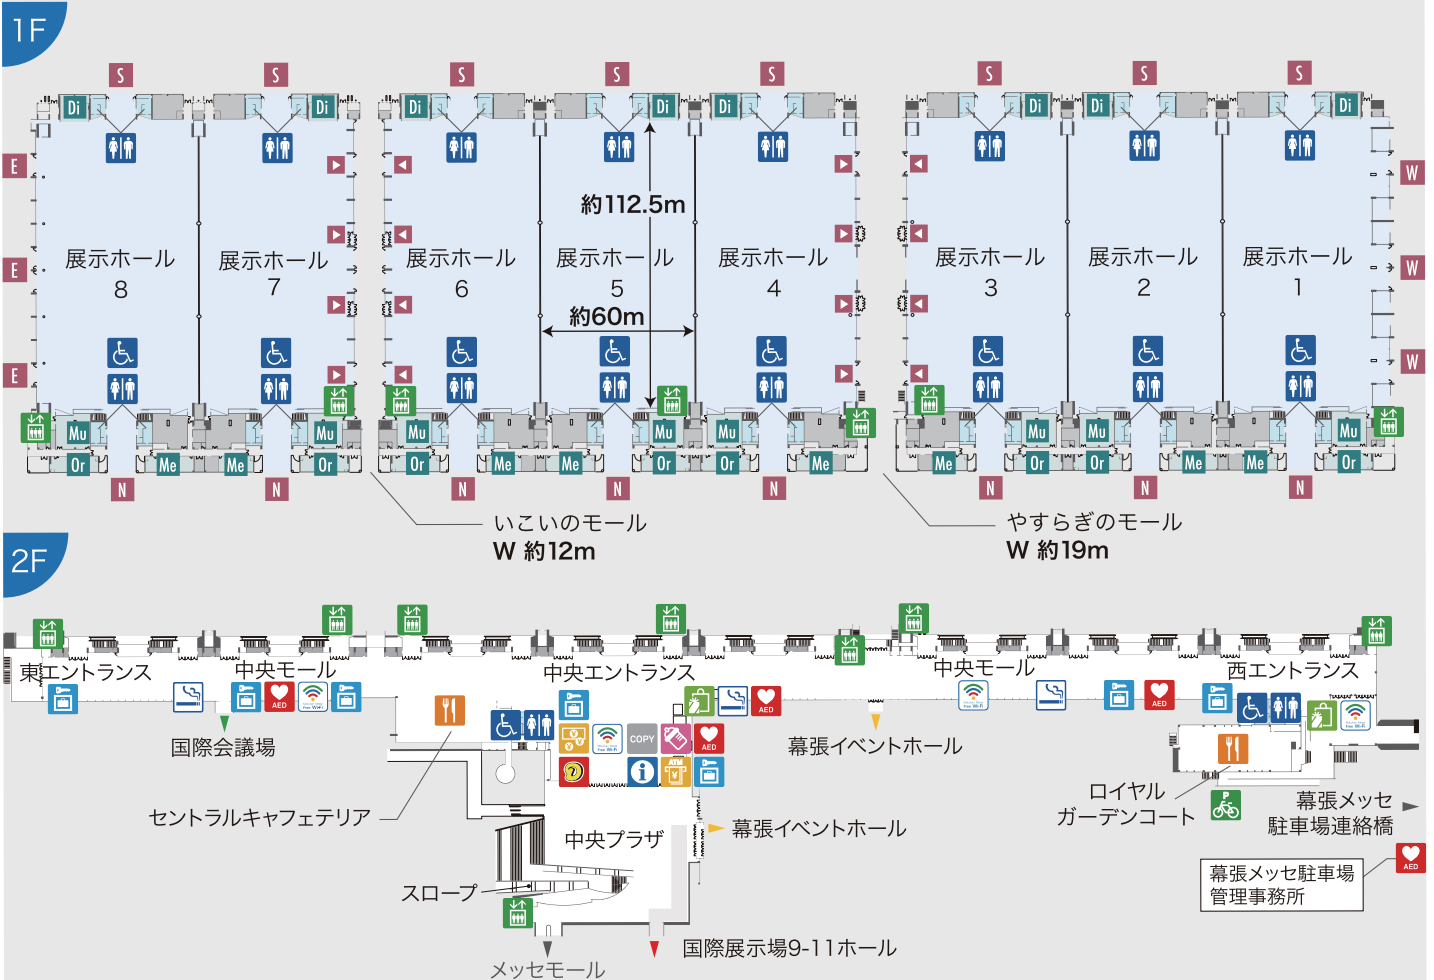

### 【アイコン説明】

- |           |           |                   |     |
|-----------|-----------|-------------------|-----|
| Or 主催者室   | インフォメーション | コンビニ              | ATM |
| Mu 多目的室   | トイレ       | 授乳室               | 両替機 |
| Di 商談コーナー | 身障者用トイレ   | コインロッカー           | 喫煙所 |
| Me 会議室    | エレベーター    | Wi-Fi             |     |
| N 北搬入出口   | レストラン     | AED               |     |
| S 南搬入出口   | 売店        | コインコピー (ビジネスセンター) |     |
| E 東搬入出口   |           |                   |     |
| W 西搬入出口   |           |                   |     |
| ▶ 通用口     |           |                   |     |

### 【施設概要】

- ・延床面積 99,106m<sup>2</sup>
- ・建築面積 88,781m<sup>2</sup>
- ・展示面積 54,000m<sup>2</sup> (6,750m<sup>2</sup>×8ホール)
- ・天井高 最高30m
- ・制限床荷重 最大5t/m<sup>2</sup>
- ・付帯施設
  - ビジネスセンター
  - インフォメーション
  - レストラン、コンビニ・売店
  - 授乳室、コインロッカー
  - ATM