



コンベンションホール

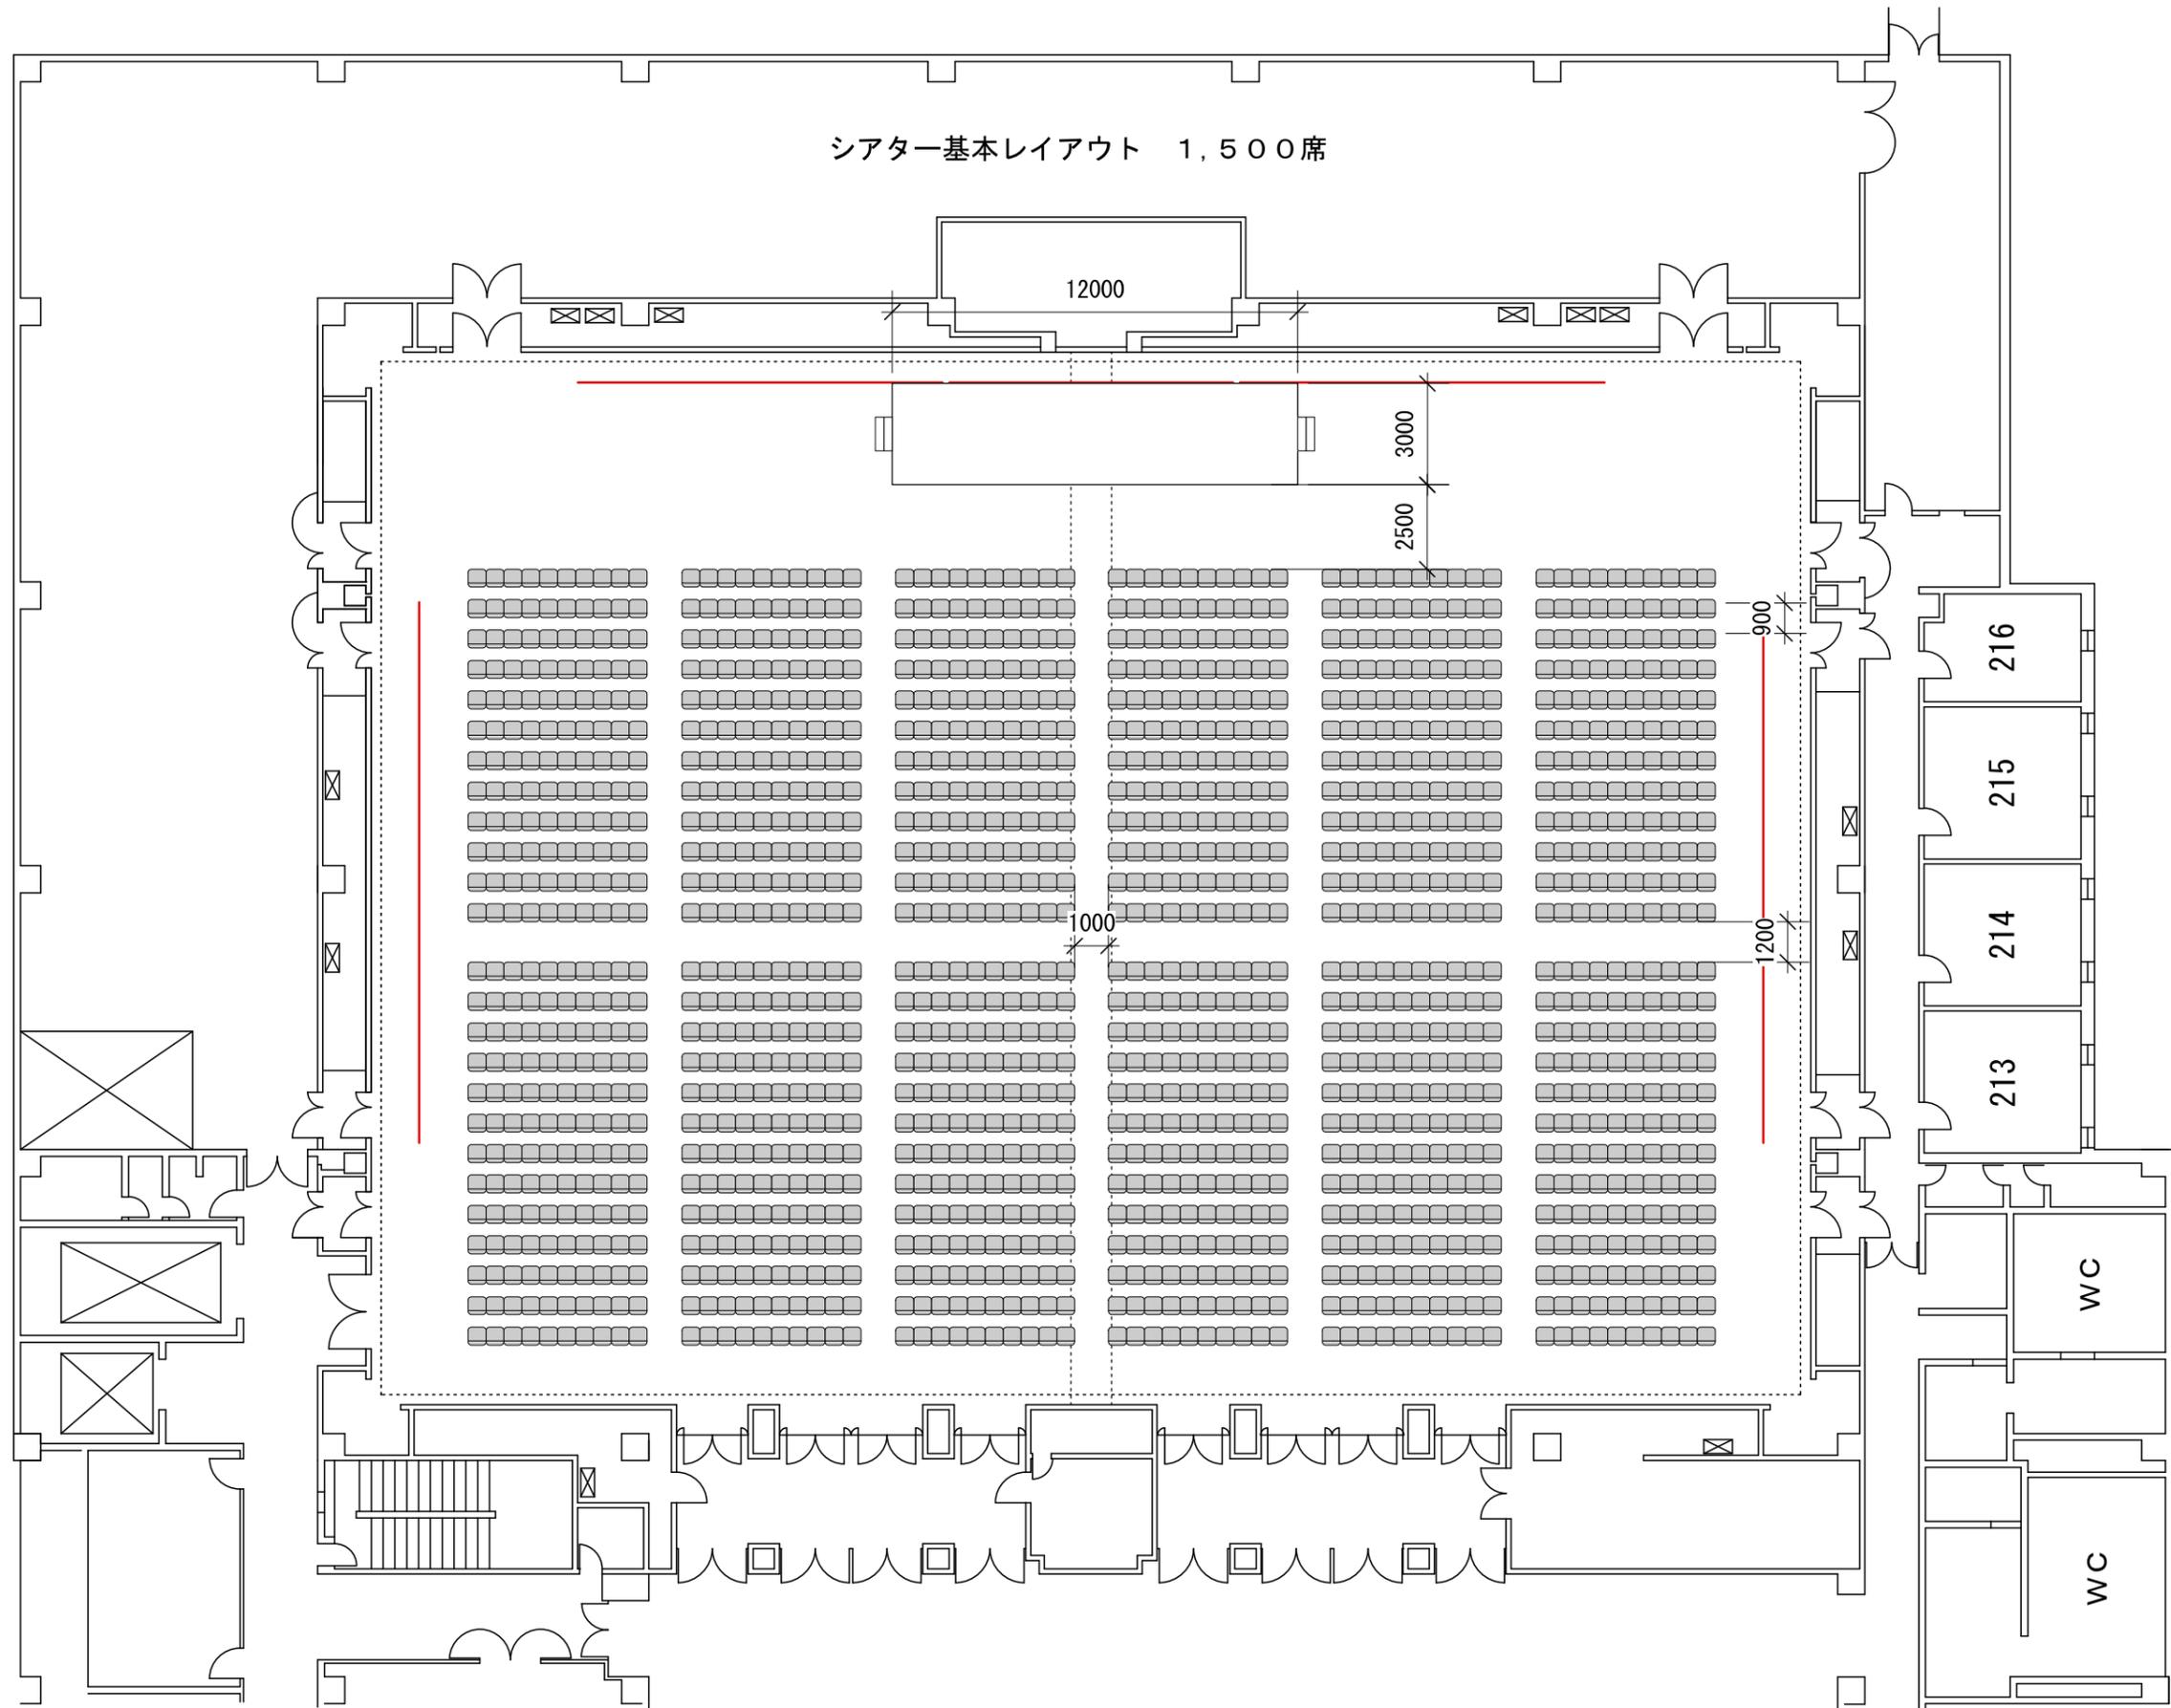


コンベンションホール

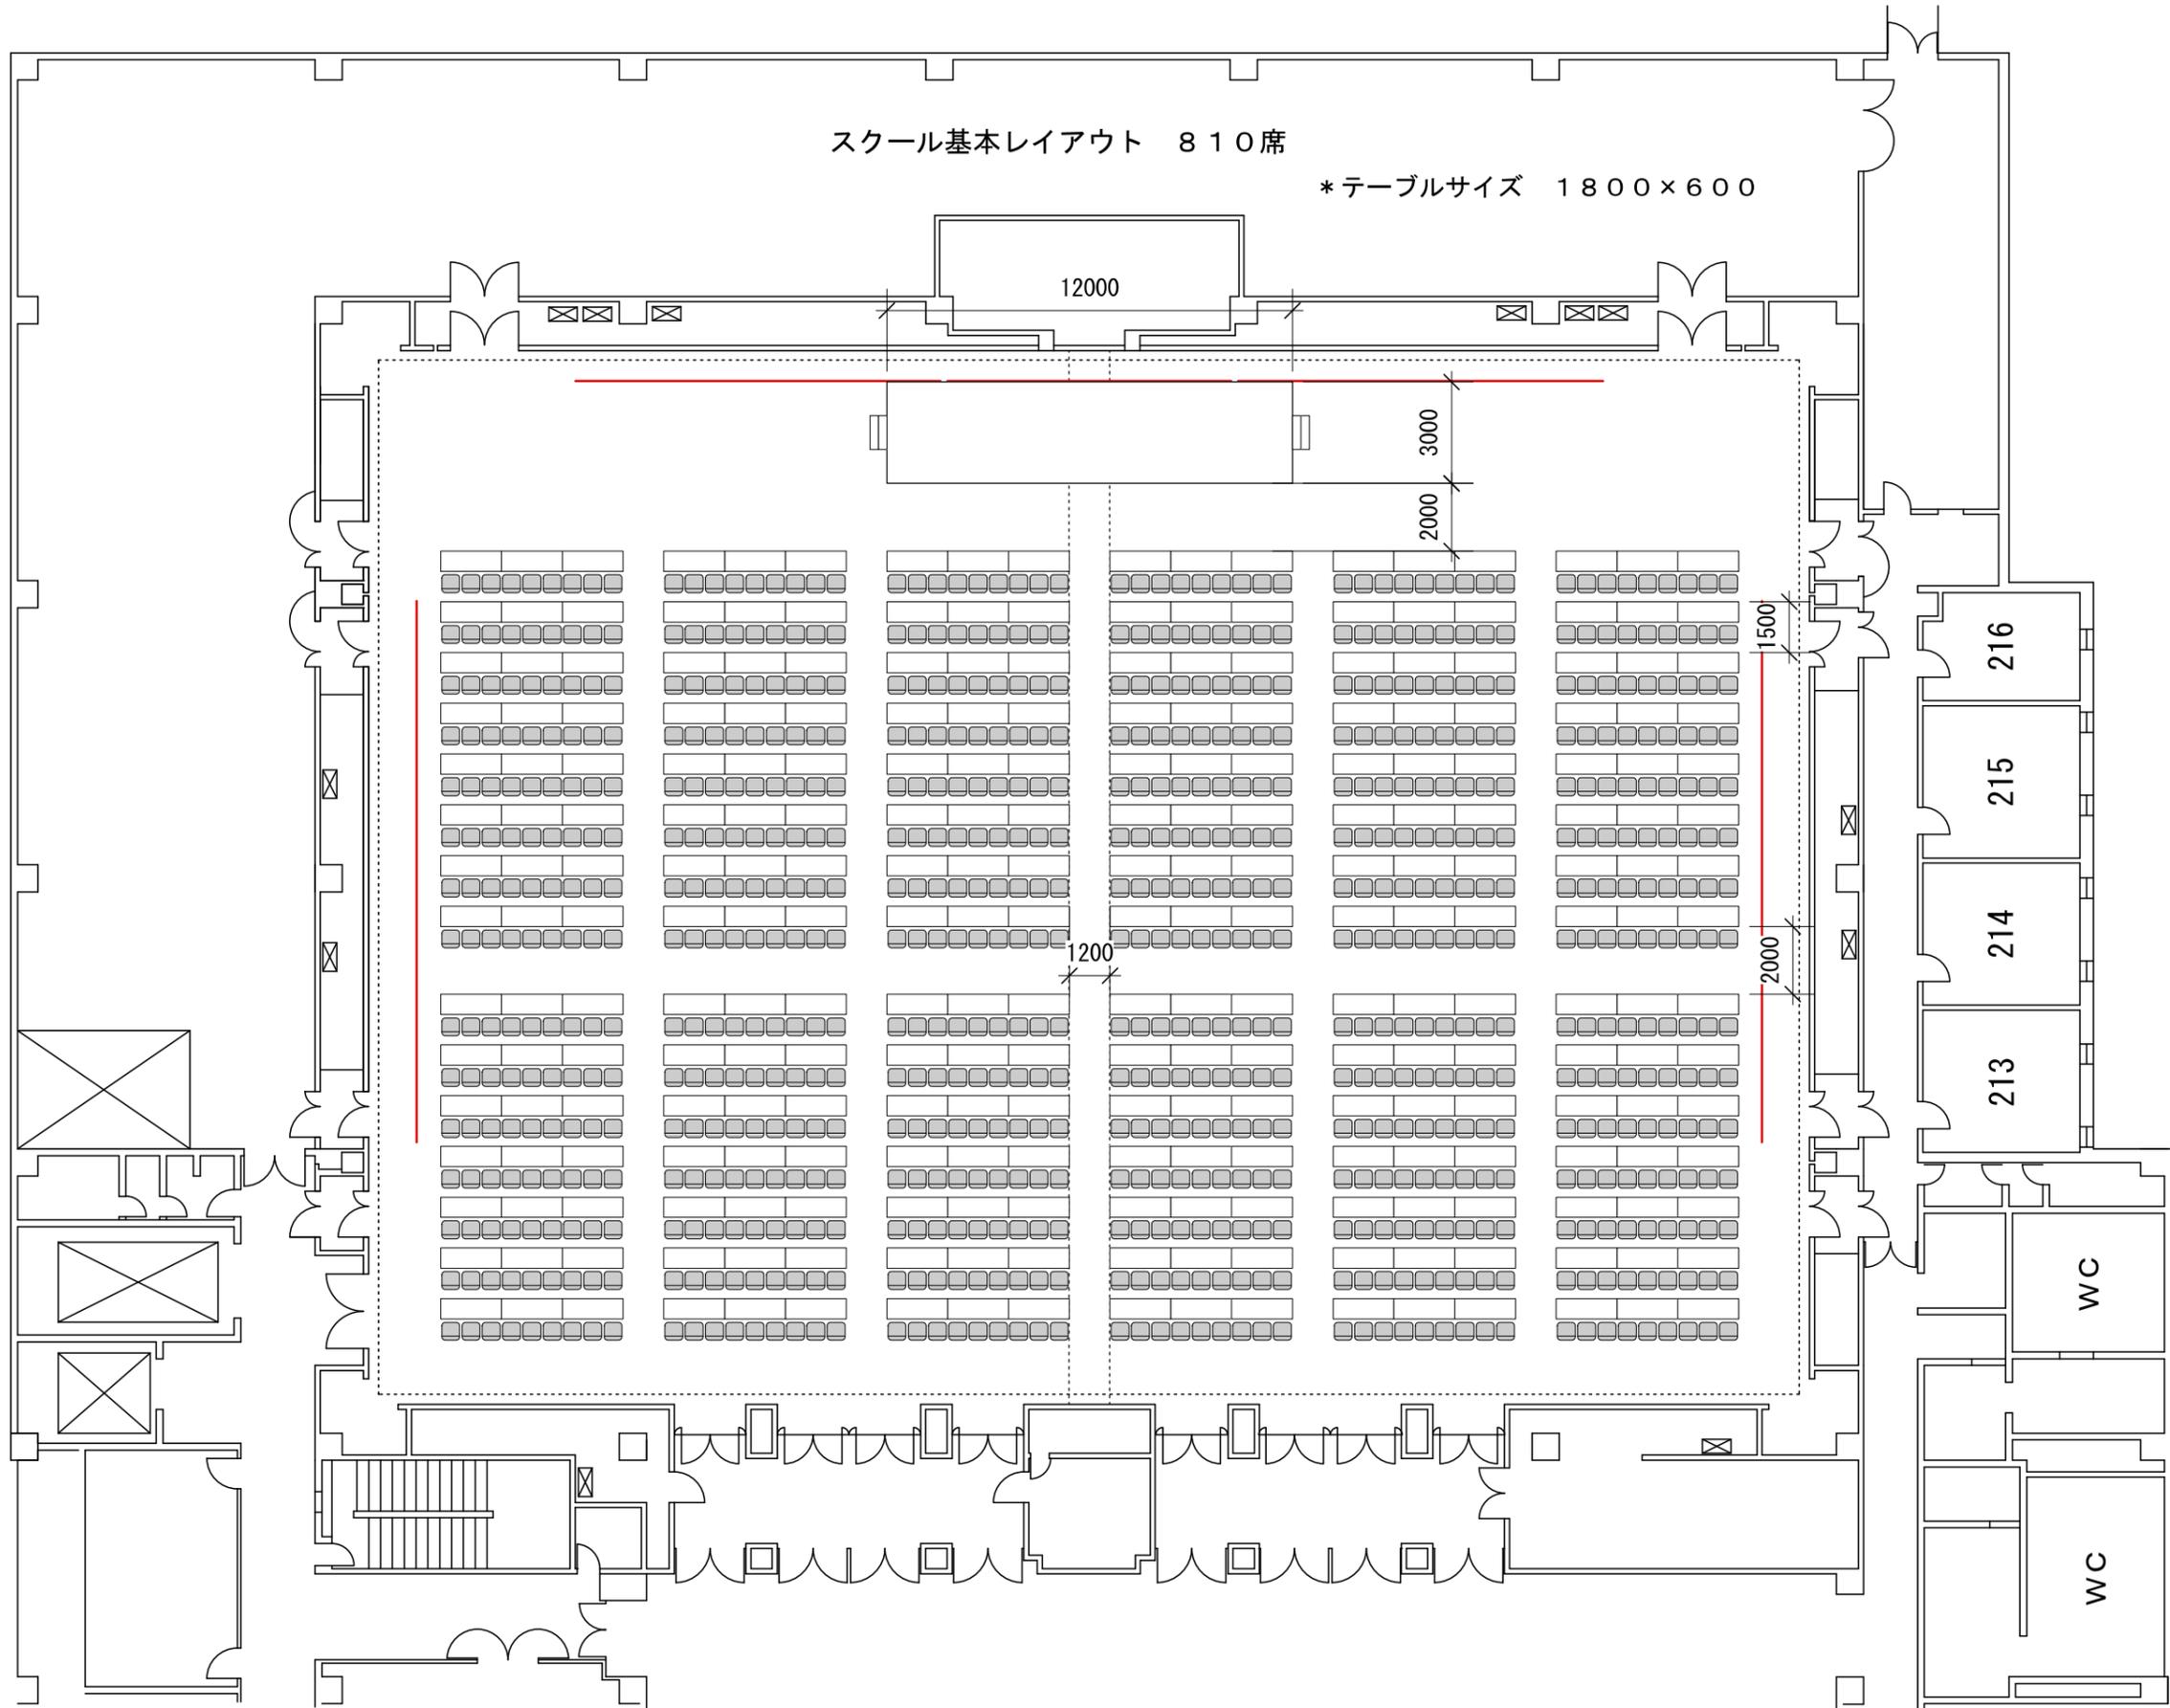


コンベンションホール

シアター基本レイアウト 1656席

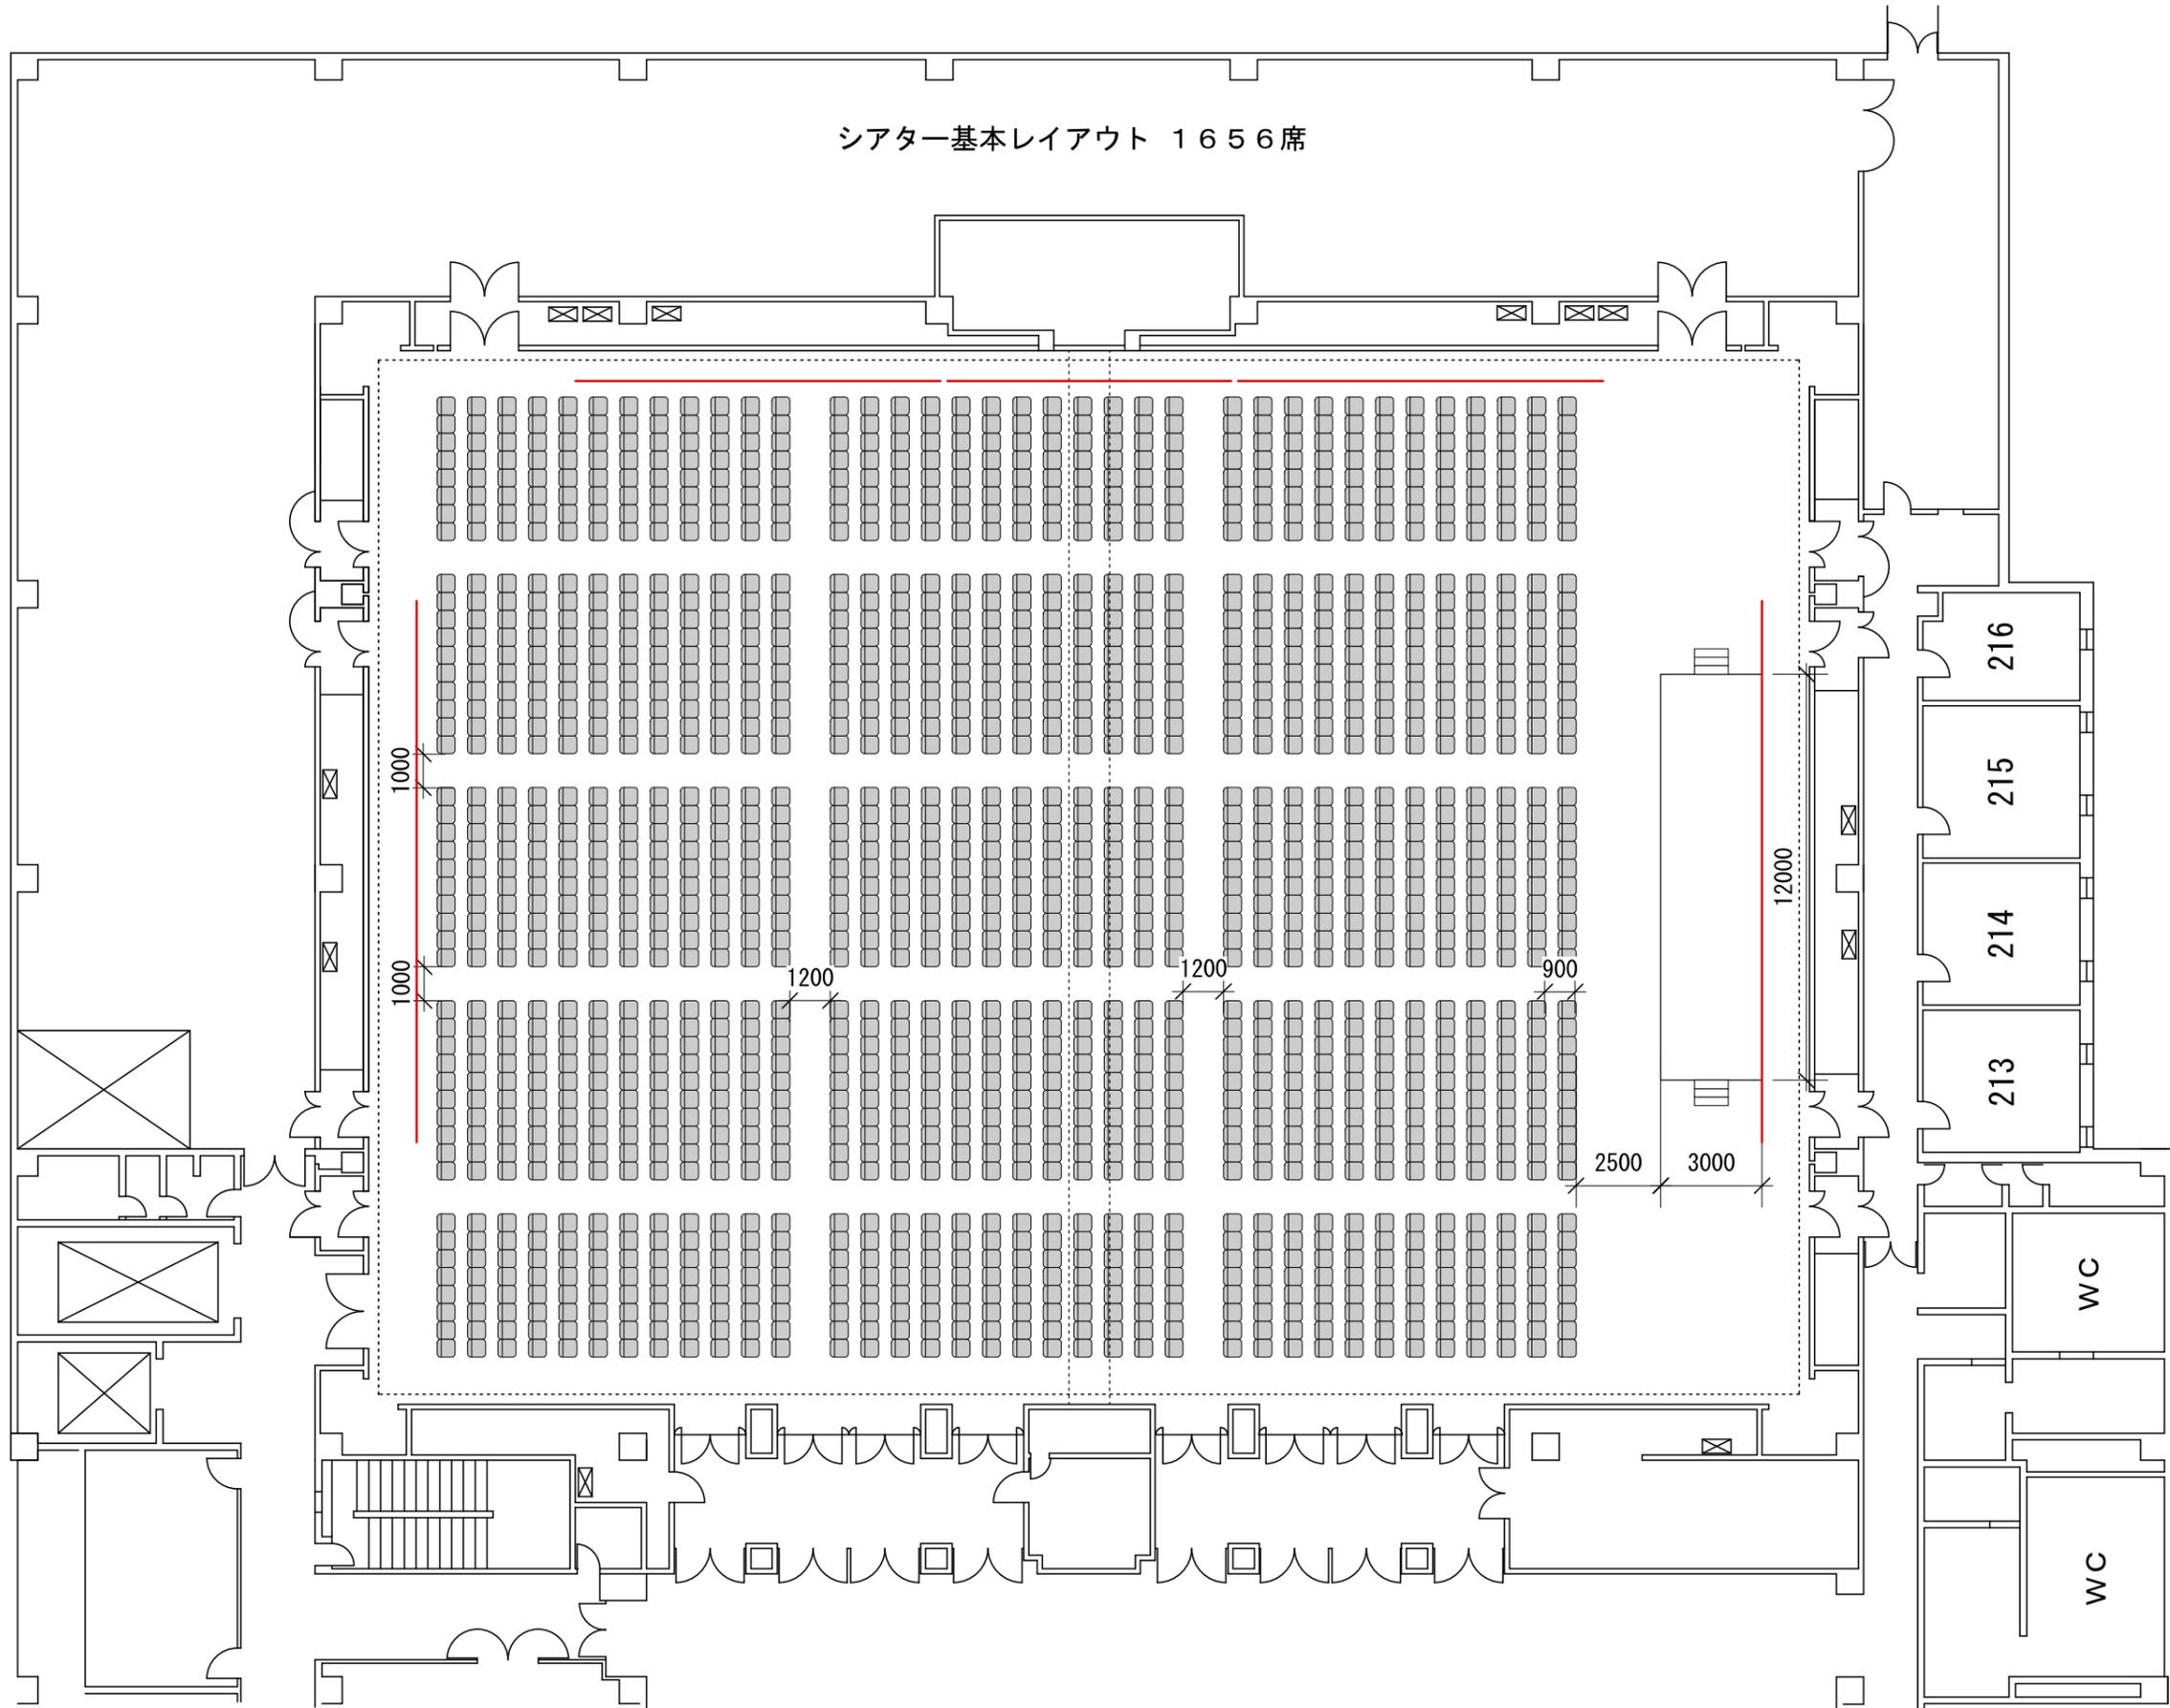

コンベンションホール

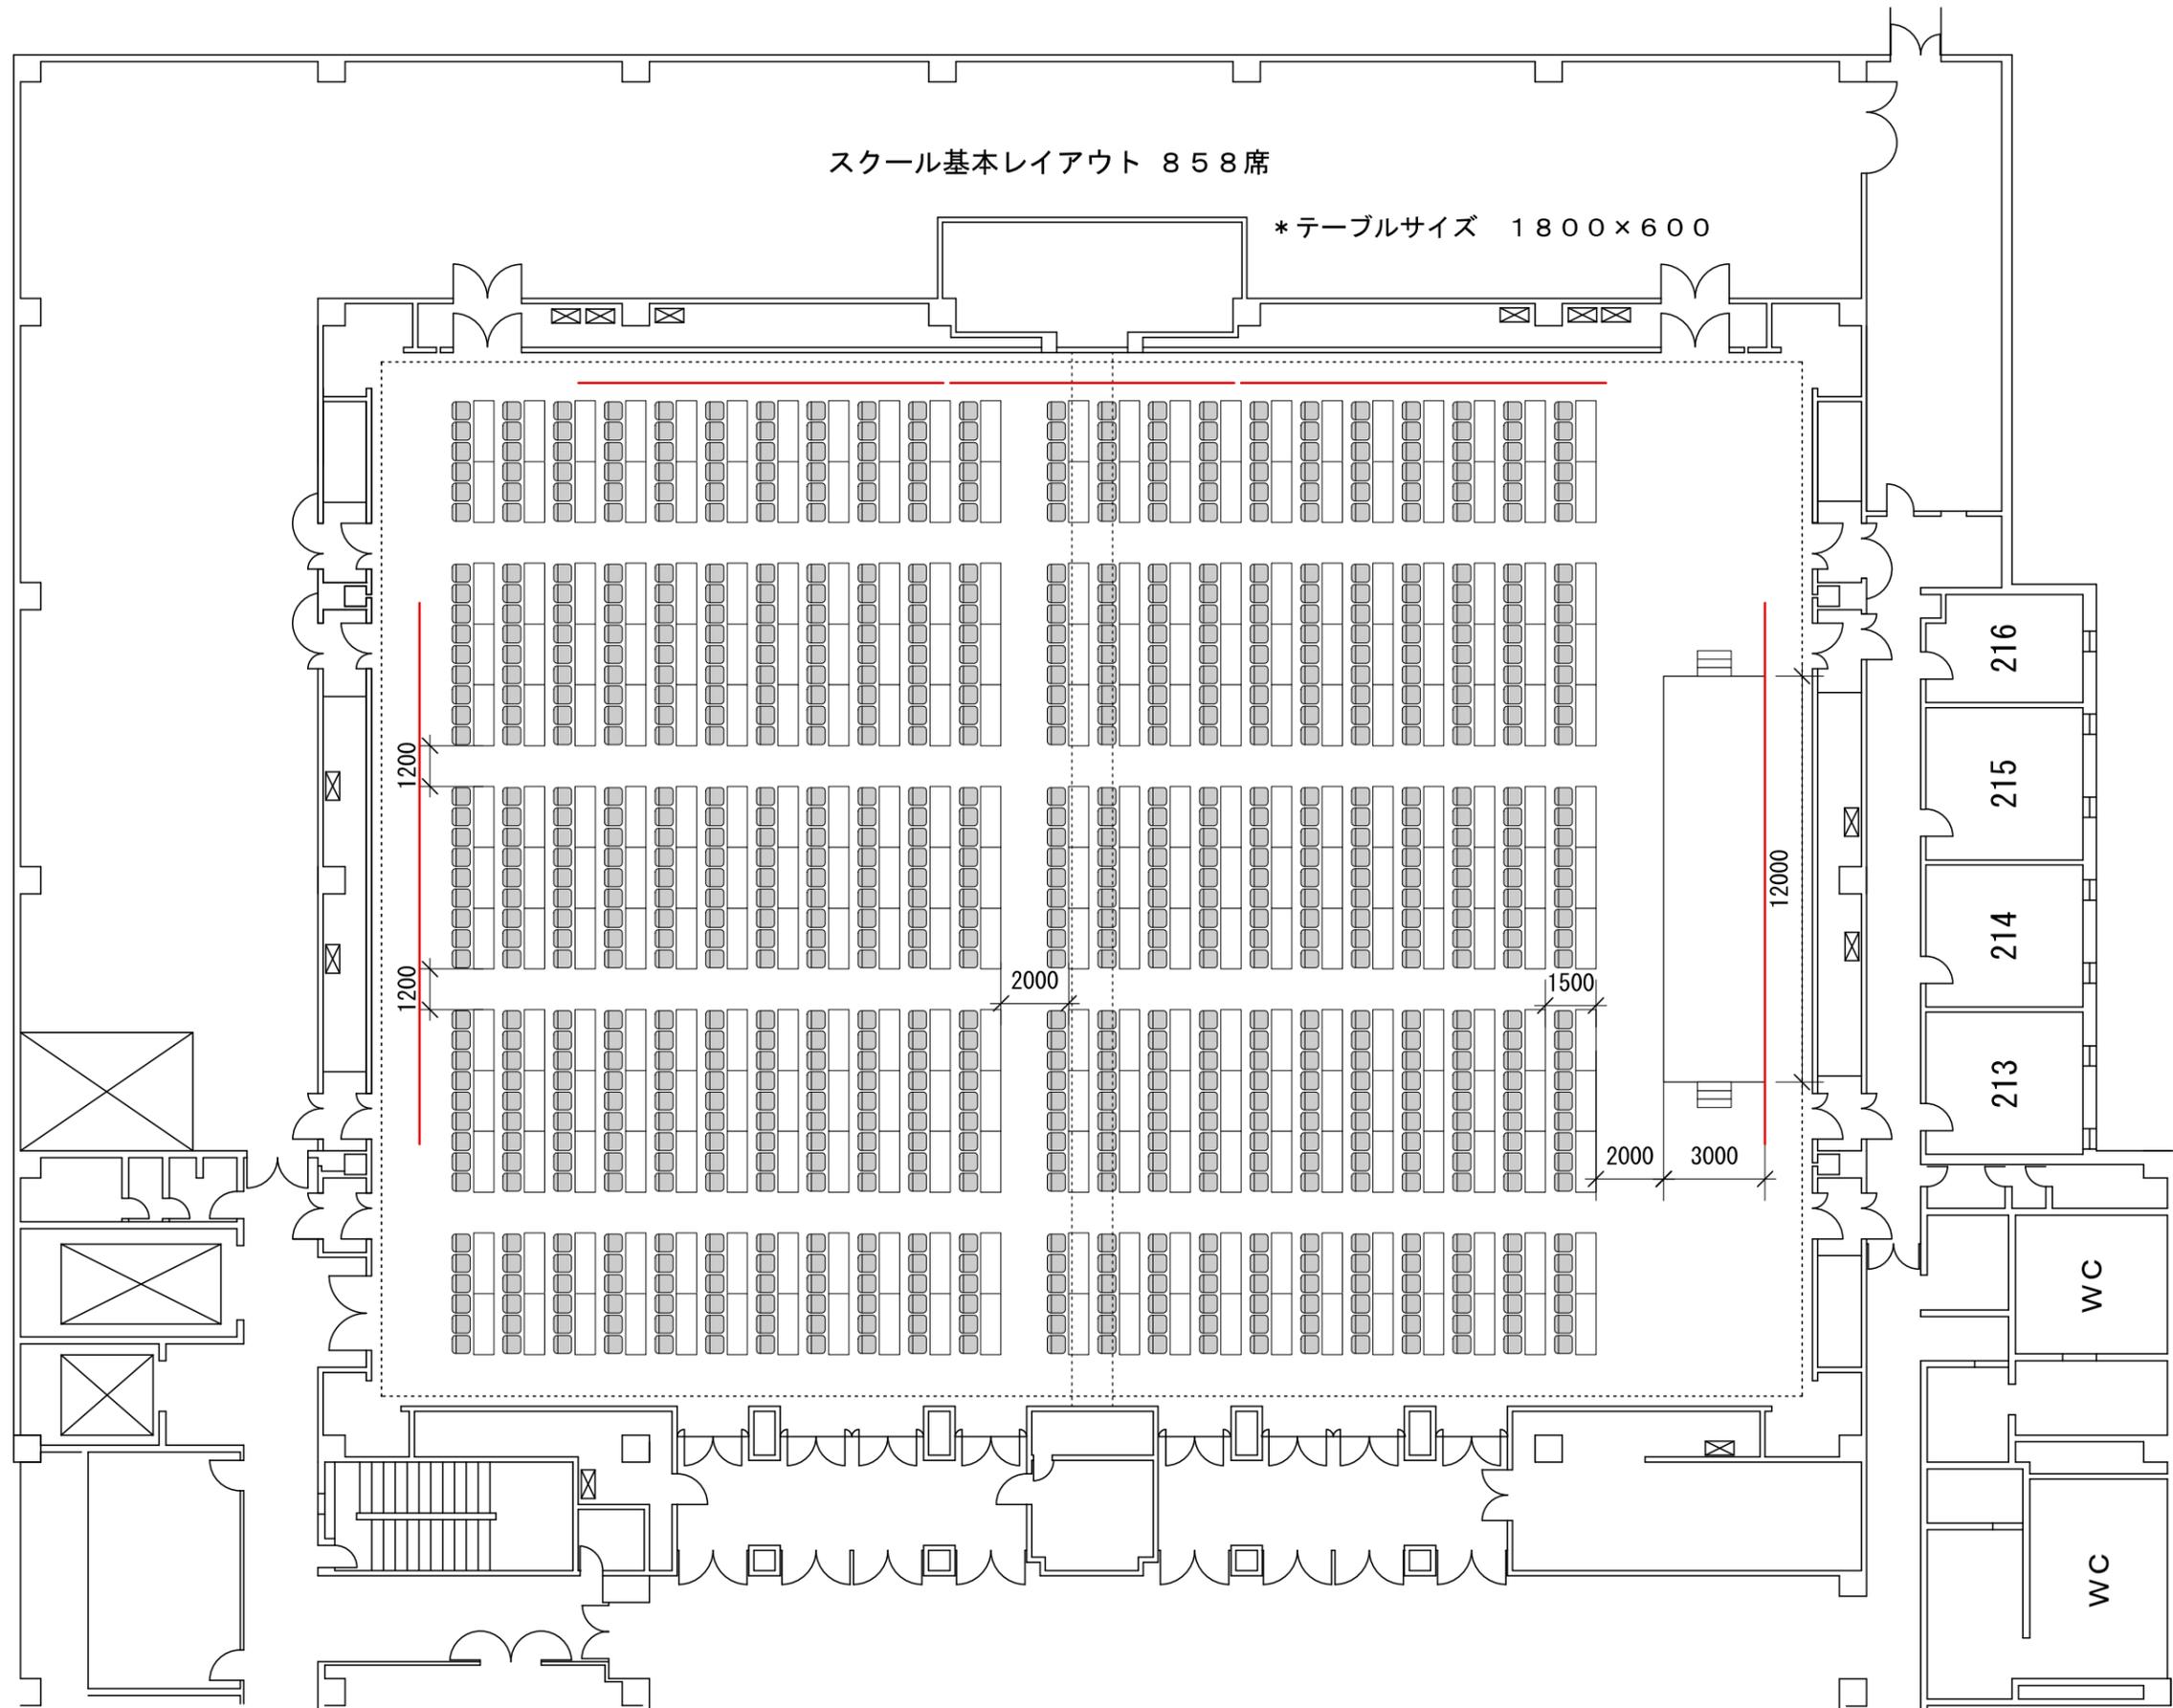

コンベンションホール

